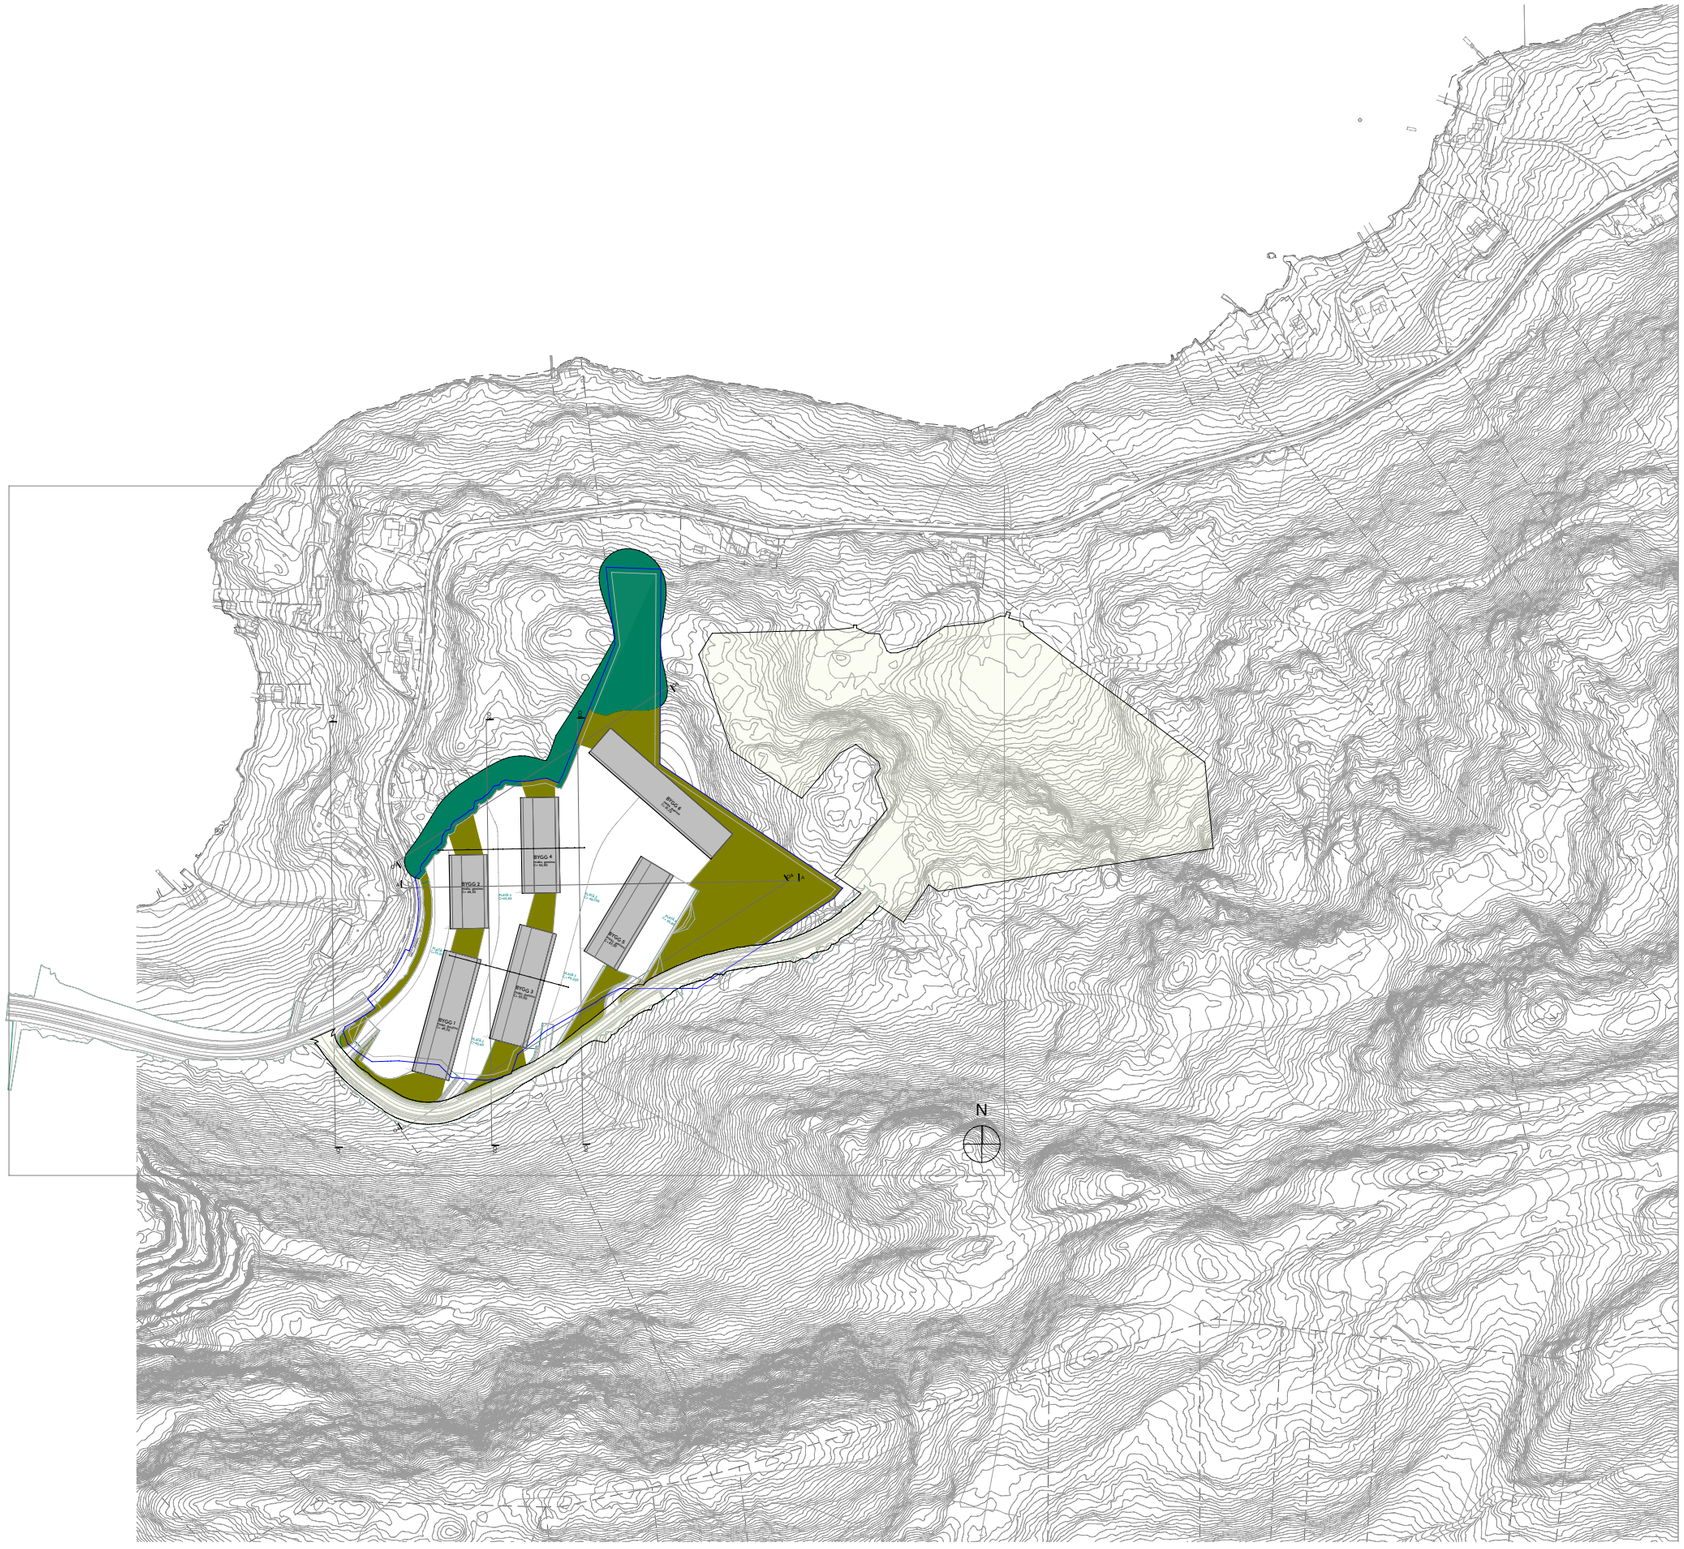


N

Prosjekt nr.
2202.10

Tiltakshaver
Mostein AS

Prosjekt
ALVIKA

Næringspark

Gnr. Bnr.
33/1, 33/5, 33/30 og 33/2

VEDLEGG TIL PLANBESKRIVELSE

Tegningsnr.:
A10-1

Rev. ID
B

Type tegning:
Diagram plan med deponi

Målestokk
1:5000

arkitekt
Vedlegg til planbeskrivelse
21.01.2026
REV. B 29.05.2026


MOSTEIN

Norconsult

margarida pais
arkitektur

© Alle rettigheter tilhører utførende for prosjektering, kopiering eller bruk av disse tegningene er forbudt uten skriftlig samtykke

BIM med ARCHICAD 24 NOR Filplassering: /Users/margaridapais/MP Arkitektur Dropbox/022/2202_Alvika/2202_10_Næringspark/2202_10 60 Tegninger/2202_260517_fase 10 bygg6 høy.pln

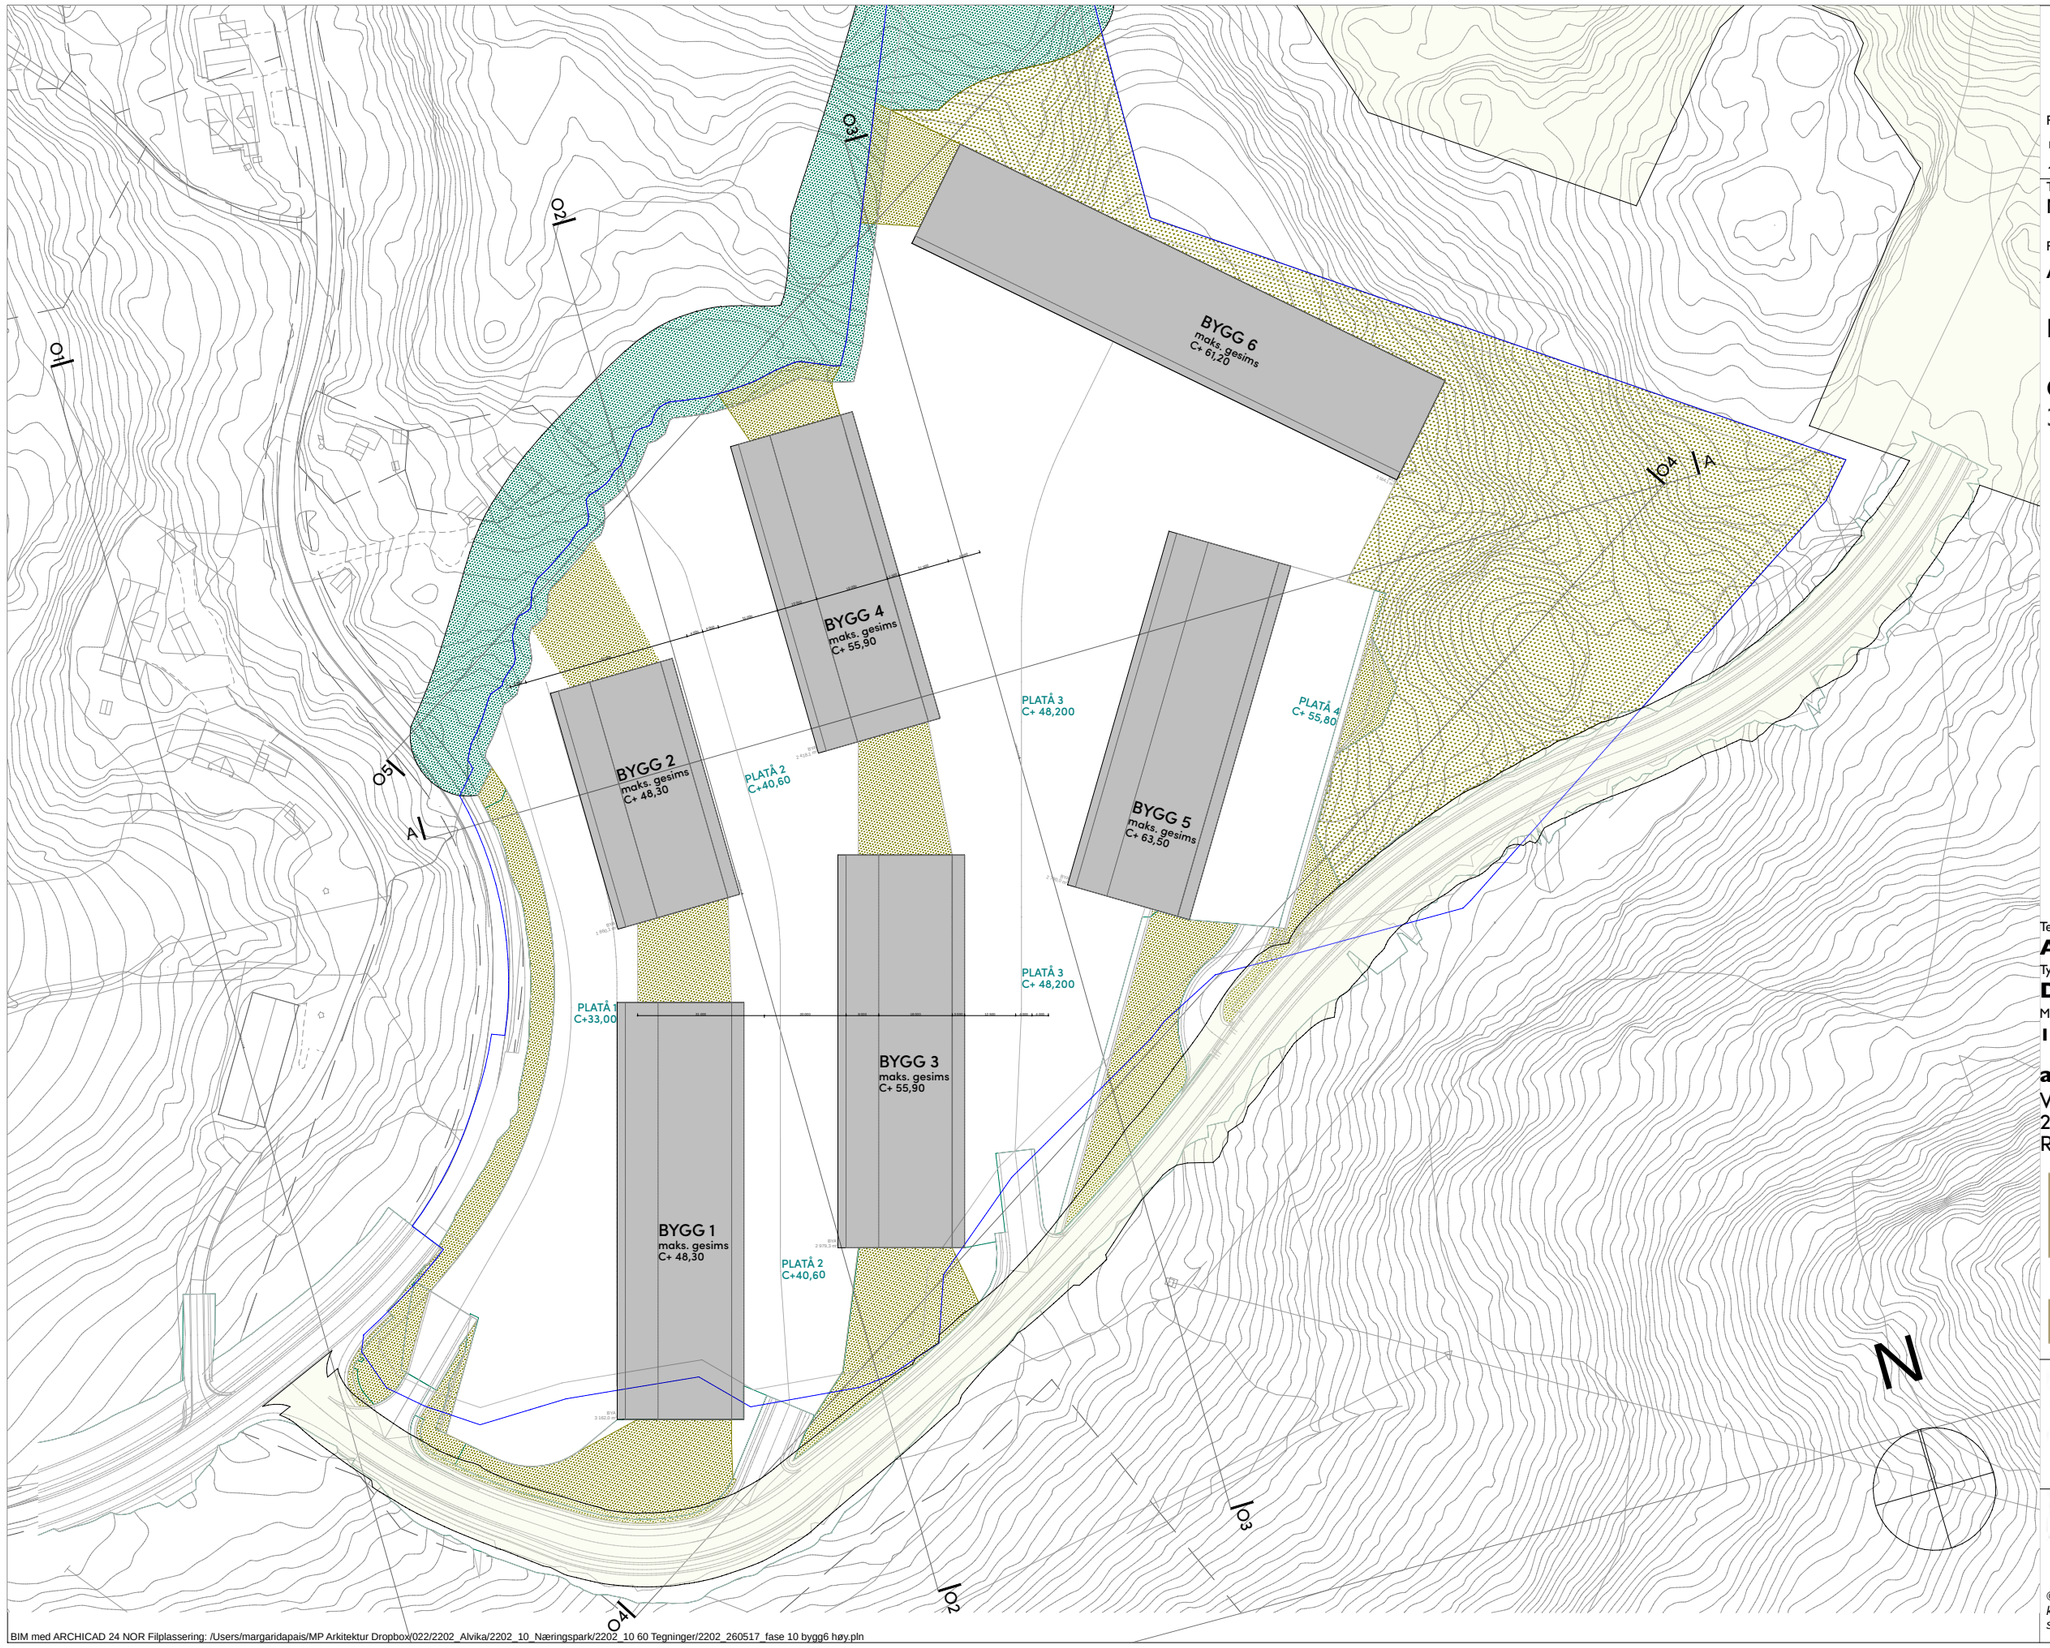

Prosjekt nr.
2202.10

Tiltakshaver
Mostein AS

Prosjekt
ALVIKA

Næringspark

Gnr. Bnr.
33/1, 33/5, 33/30 og 33/2

VEDLEGG TIL PLANBESKRIVELSE

Tegningsnr.:
A10-2

Rev. ID
B

Type tegning:
Diagram plan

Målestokk
1:1500

arkitekt
Vedlegg til planbeskrivelse
21.01.2026
REV. B 29.05.2026


MOSTEIN

Norconsult

margarida pais
arkitektur

© Alle rettigheter tilhører utførende for prosjektering, kopiering eller bruk av disse tegningene er forbudt uten skriftlig samtykke

BIM med ARCHICAD 24 NOR Filplassering: /Users/margaridapais/MP Arkitektur Dropbox/022/2202_Alvika/2202_10_Næringspark/2202_10 60 Tegninger/2202_260517_fase 10 bygg6 høy.pln

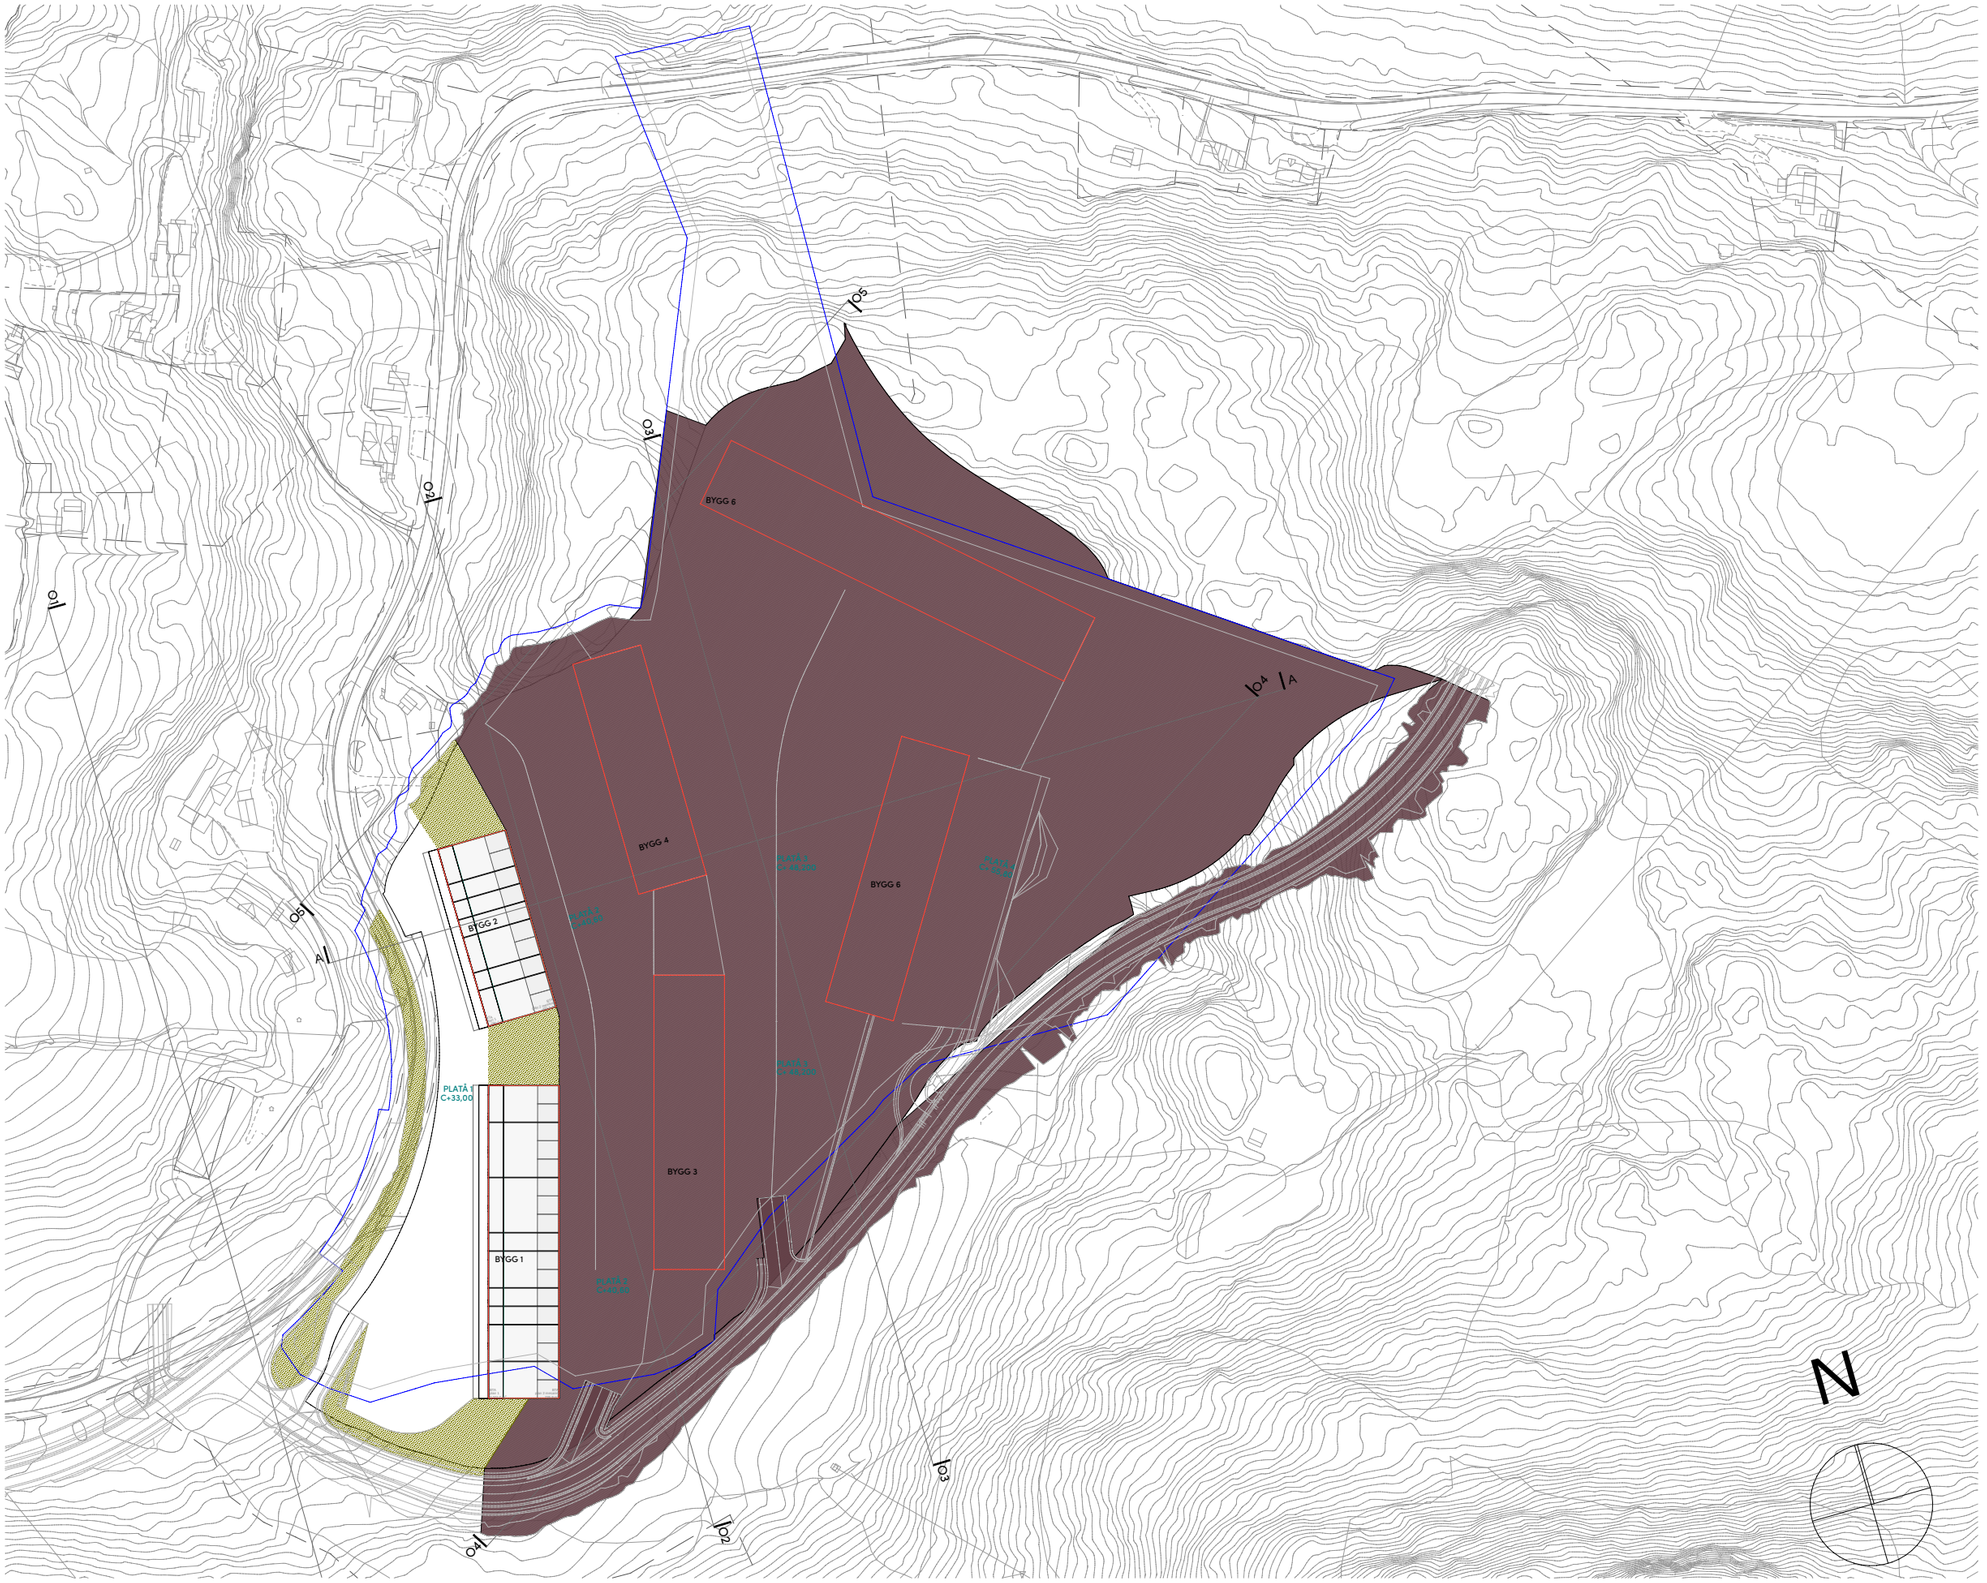

Prosjekt nr.
2202.10

Tiltakshaver
Mostein AS

Prosjekt
ALVIKA

Næringspark

Gnr. Bnr.
33/1, 33/5, 33/30 og 33/2

VEDLEGG TIL PLANBESKRIVELSE

Tegningsnr.:
A20-01

Rev. ID
A

Type tegning:
Plan 1. og 2.

Målestokk
1:2000

arkitekt

Vedlegg til planbeskrivelse
16.06.2025
REV. A 17.05.2026


MOSTEIN

Norconsult

margarida pais
arkitektur

© Alle rettigheter tilhører utførende for prosjektering, kopiering eller bruk av disse tegningene er forbudt uten skriftlig samtykke

BIM med ARCHICAD 24 NOR Filplassering: /Users/margaridapais/MP Arkitektur Dropbox/022/2202_Alvika/2202_10_Næringspark/2202_10 60 Tegninger/2202_260507_fase 10 enkel rett .pln

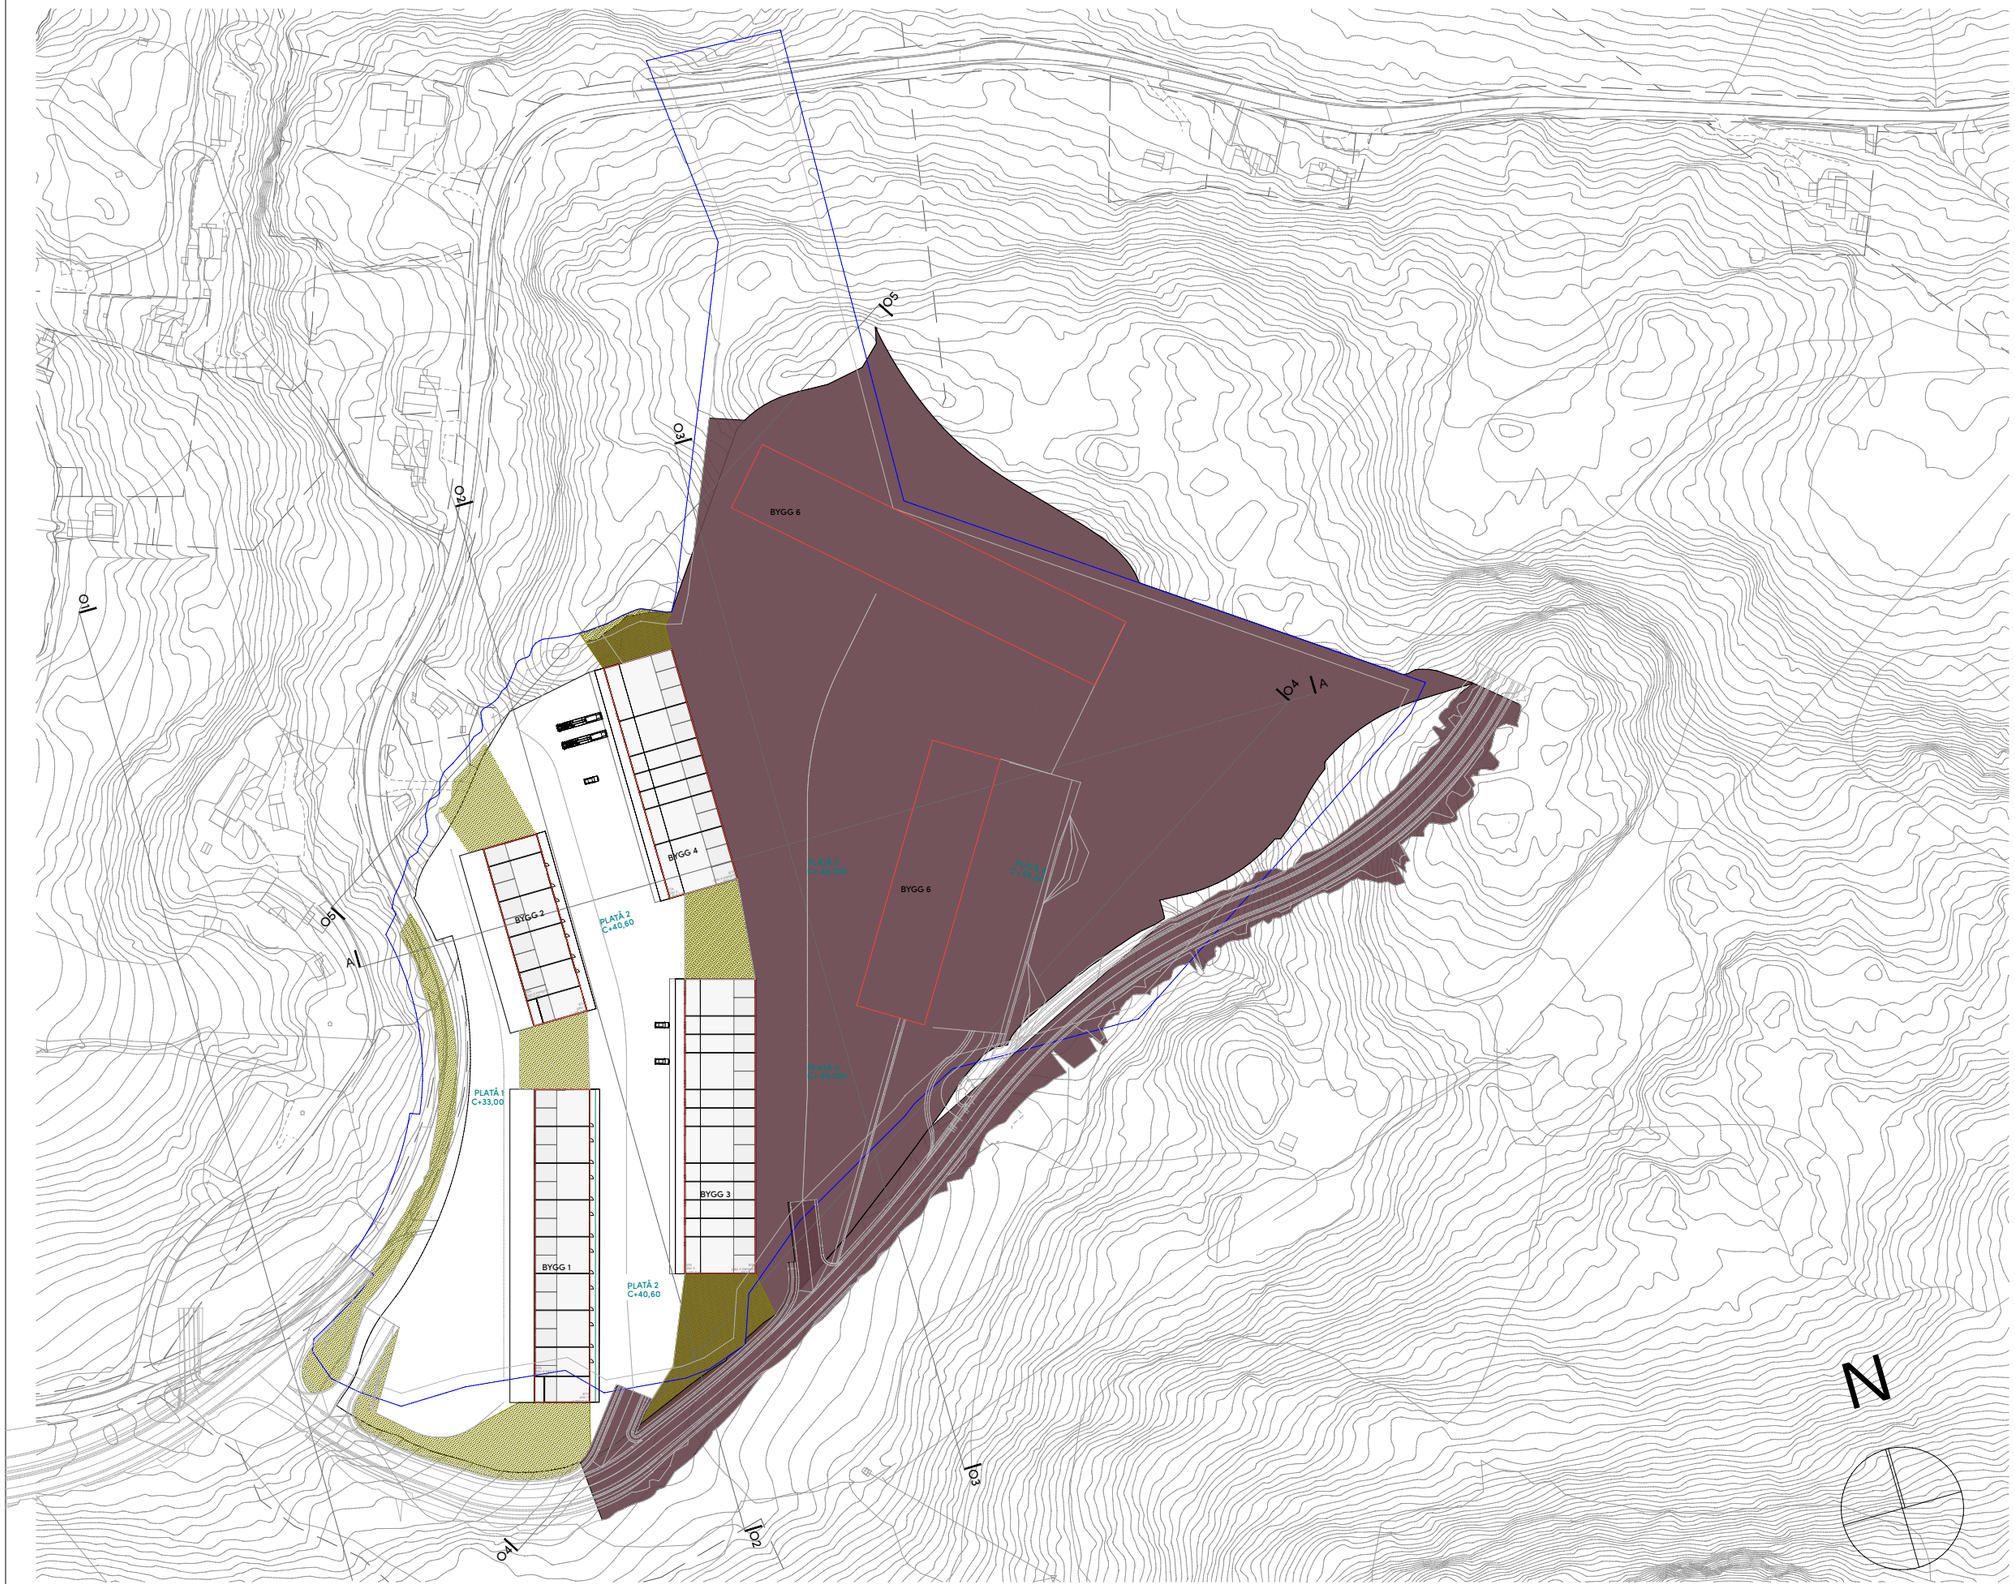

Prosjekt nr.
2202.10

Tiltakshaver
Mostein AS

Prosjekt
ALVIKA

Næringspark

Gnr. Bnr.
33/1, 33/5, 33/30 og 33/2

VEDLEGG TIL PLANBESKRIVELSE

Tegningsnr.:
A20-02

Rev. ID
A

Type tegning:
Plan 3. og 4.

Målestokk
1:2000

arkitekt

Vedlegg til planbeskrivelse
16.06.2025
REV. A 17.05.2026


MOSTEIN

Norconsult

margarida pais
arkitektur

© Alle rettigheter tilhører utførende for prosjektering, kopiering eller bruk av disse tegningene er forbudt uten skriftlig samtykke

BIM med ARCHICAD 24 NOR Filplassering: /Users/margaridapais/MP Arkitektur Dropbox/022/2202_Alvika/2202_10_Næringspark/2202_10 60 Tegninger/2202_260507_fase 10 enkel rett .pln

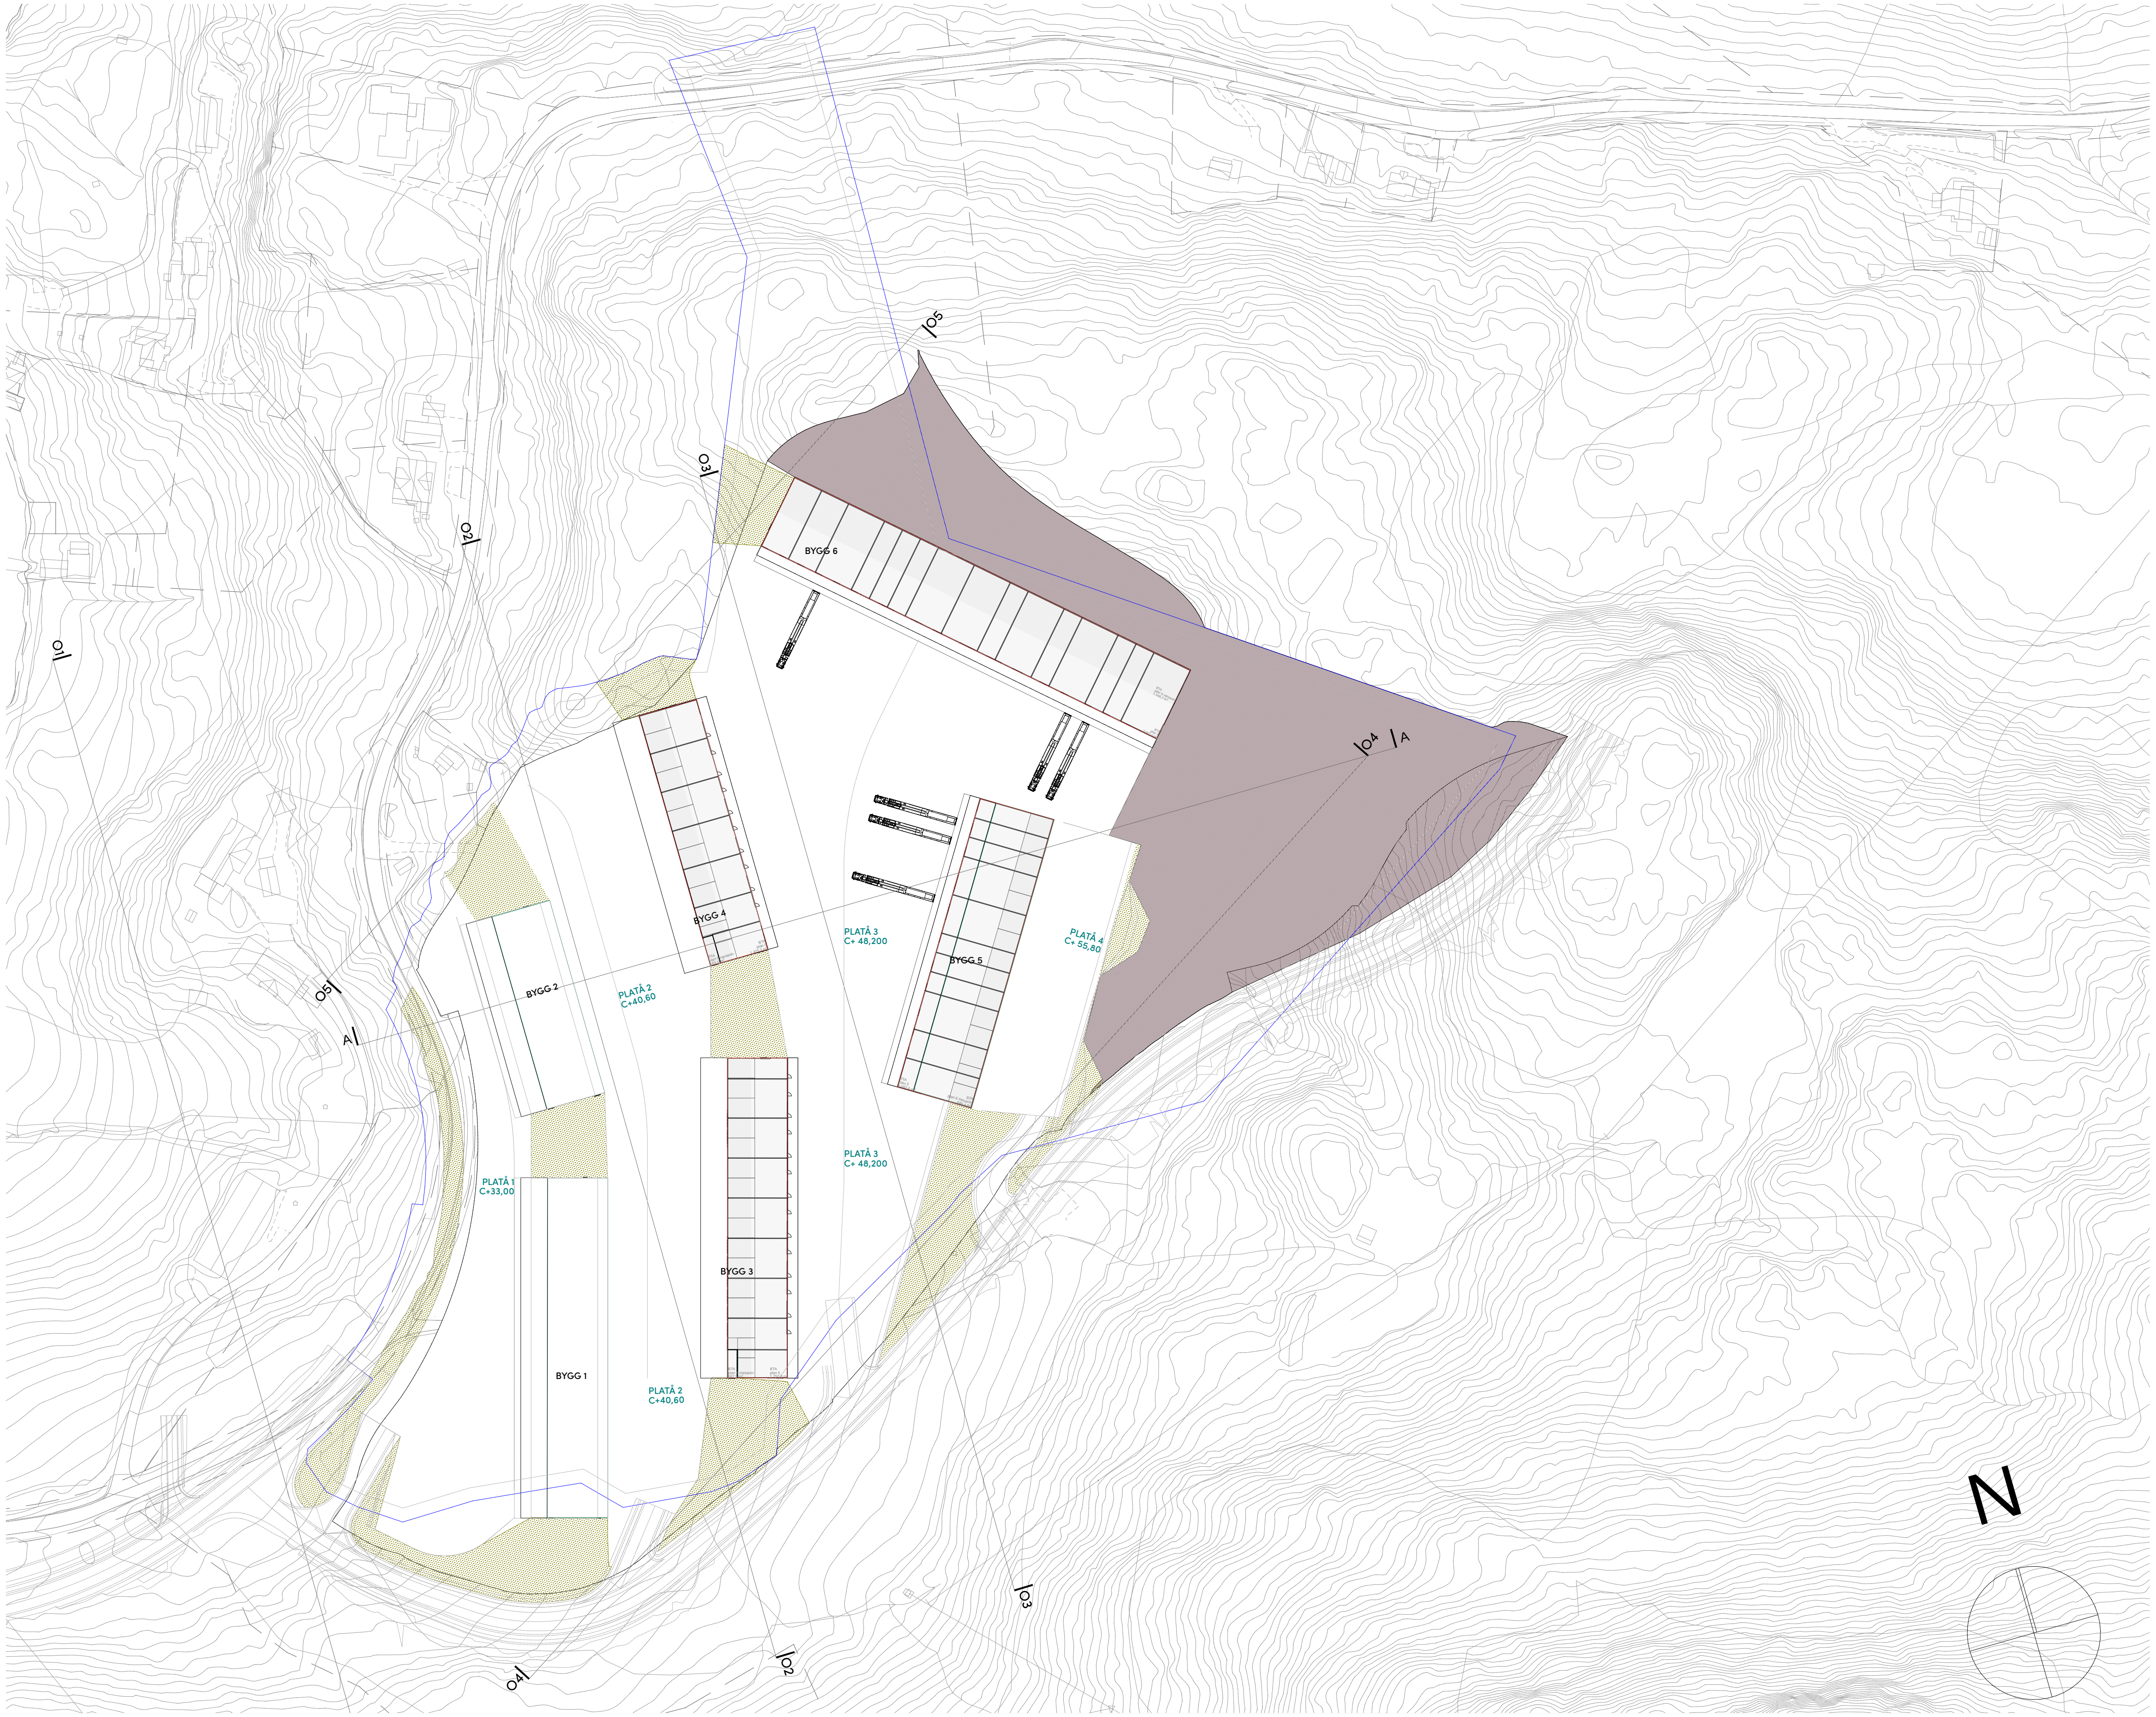

Prosjekt nr.

2202.10

Tiltakshaver

Mostein AS

Prosjekt

ALVIKA

Næringspark

Gnr. Bnr.

33/1, 33/5, 33/30 og 33/2

VEDLEGG TIL PLANBESKRIVELSE

Tegningsnr.: **A20-03**

Rev. ID: A

Type tegning: **Plan 5. og 6.**

Målestokk: **1:2000**

arkitekt

Vedlegg til planbeskrivelse
16.06.2025
REV. A 17.05.2026


MOSTEIN


Norconsult

margarida pais arkitektur

© Alle rettigheter tilhører utførende for prosjektering, kopiering eller bruk av disse tegningene er forbudt uten skriftlig samtykke

BIM med ARCHICAD 24 NOR Filplassering: /Users/margaridapais/MP Arkitektur Dropbox/022/2202_Alvika/2202_10_Næringspark/2202_10 60 Tegninger/2202_260507_fase 10 enkel rett .pln

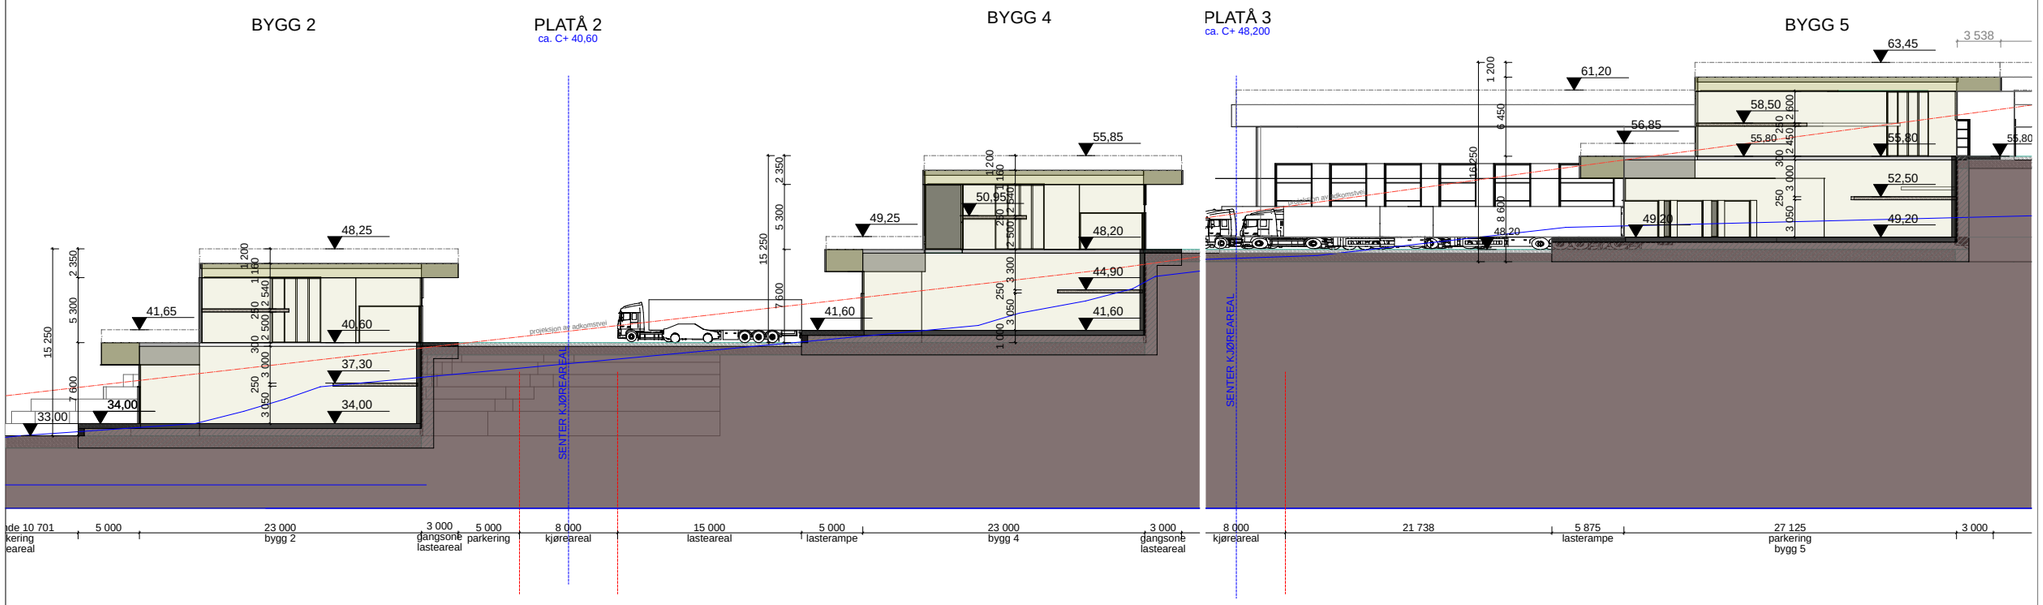

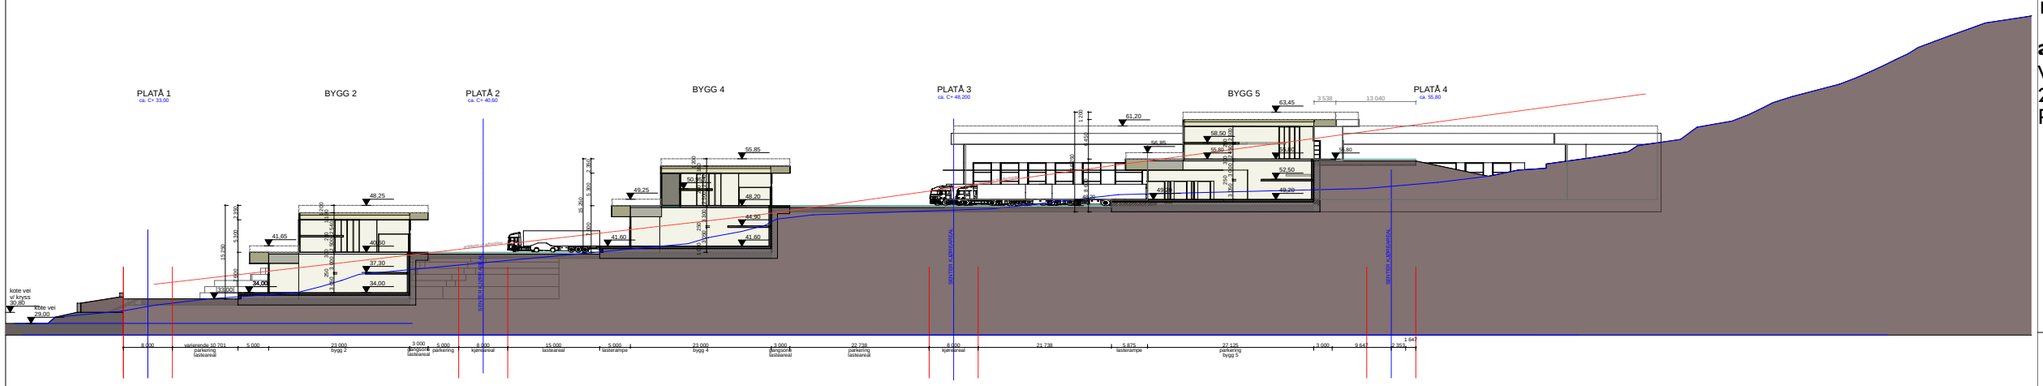

Prosjekt nr.

2202.10

Tiltakshaver

Mostein AS

Prosjekt

ALVIKA

Næringspark

Gnr. Bnr.

33/1, 33/5, 33/30 og 33/2

VEDLEGG TIL PLANBESKRIVELSE

Tegningsnr.:

A10-3

Rev. ID

B

Type tegning:

Diagram snitt

Målestokk

1:1000, 1:500

arkitekt

Vedlegg til planbeskrivelse
21.01.2026
REV. B 29.05.2026

MOSTEIN

Norconsult


margarida pais arkitektur


© Alle rettigheter tilhører utførende for prosjektering, kopiering eller bruk av disse tegningene er forbudt uten skriftlig samtykke

BIM med ARCHICAD 24 NOR Filplassering: /Users/margaridapais/MP Arkitektur Dropbox/022/2202_Alvika/2202_10_Næringspark/2202_10 60 Tegninger/2202_260517_fase 10 bygg6 høy.pln

PLATÅ 2
C+ 40,60

PLATÅ 1
C+ 33,00

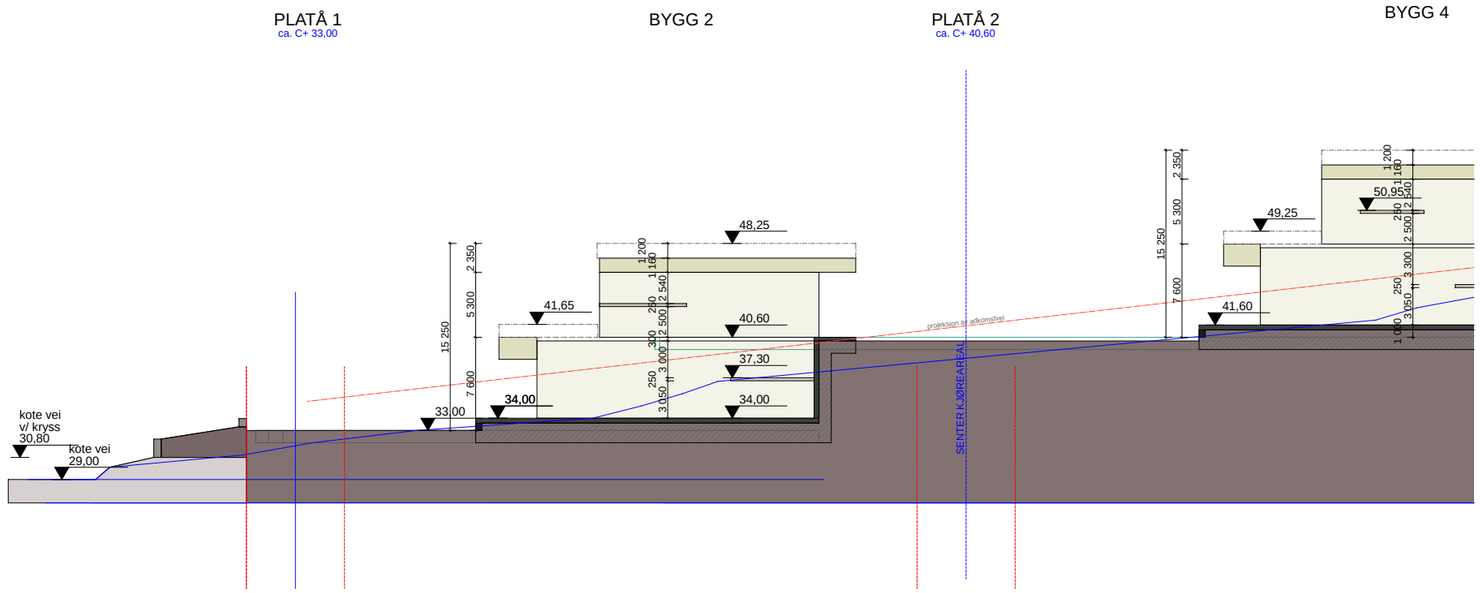

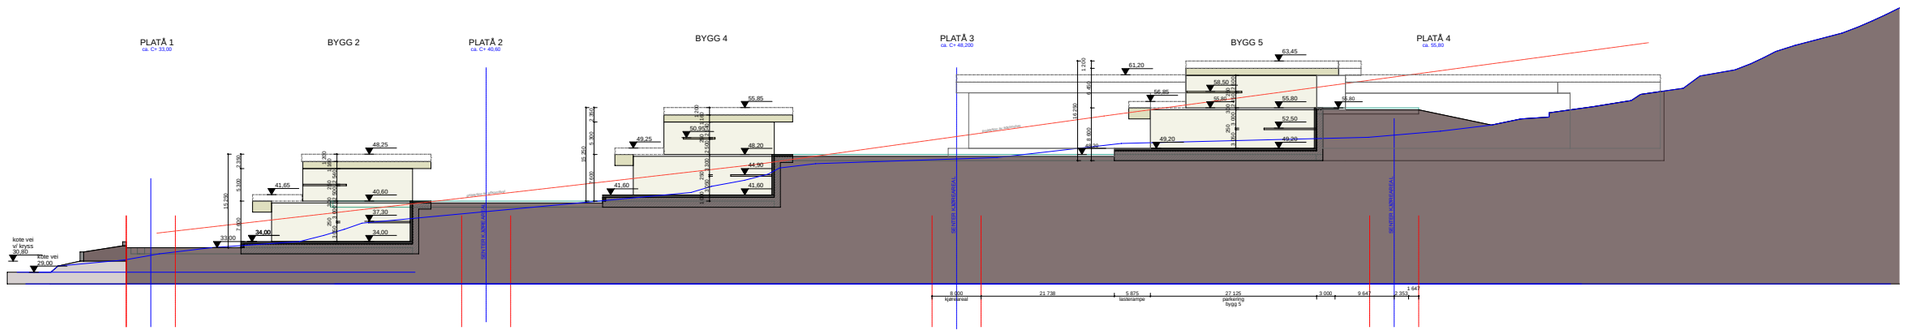

BIM med ARCHICAD 24 NOR Filplassering: /Users/margaridapais/MP Arkitektur Dropbox/022/2202_Alvika/2202_10_Næringspark/2202_10 60 Tegninger/2202_260517_fase 10 bygg6 høy.pln

Prosjekt nr.
2202.10

Tiltakshaver
Mostein AS

Prosjekt
ALVIKA

Næringspark

Gnr. Bnr.
33/1, 33/5, 33/30 og 33/2

VEDLEGG TIL PLANBESKRIVELSE

Tegningsnr.:
A30-01

Rev. ID
B

Type tegning:
Snitt A Platå 1 og 2

Målestokk
1:1000, 1:500

arkitekt
Vedlegg til planbeskrivelse
21.01.2026
REV. B 29.05.2026

MOSTEIN


Norconsult


margarida pais
arkitektur

© Alle rettigheter tilhører utførende for prosjektering, kopiering eller bruk av disse tegningene er forbudt uten skriftlig samtykke

PLATÅ 4
C+ 55,80

PLATÅ 3
C+ 48,20

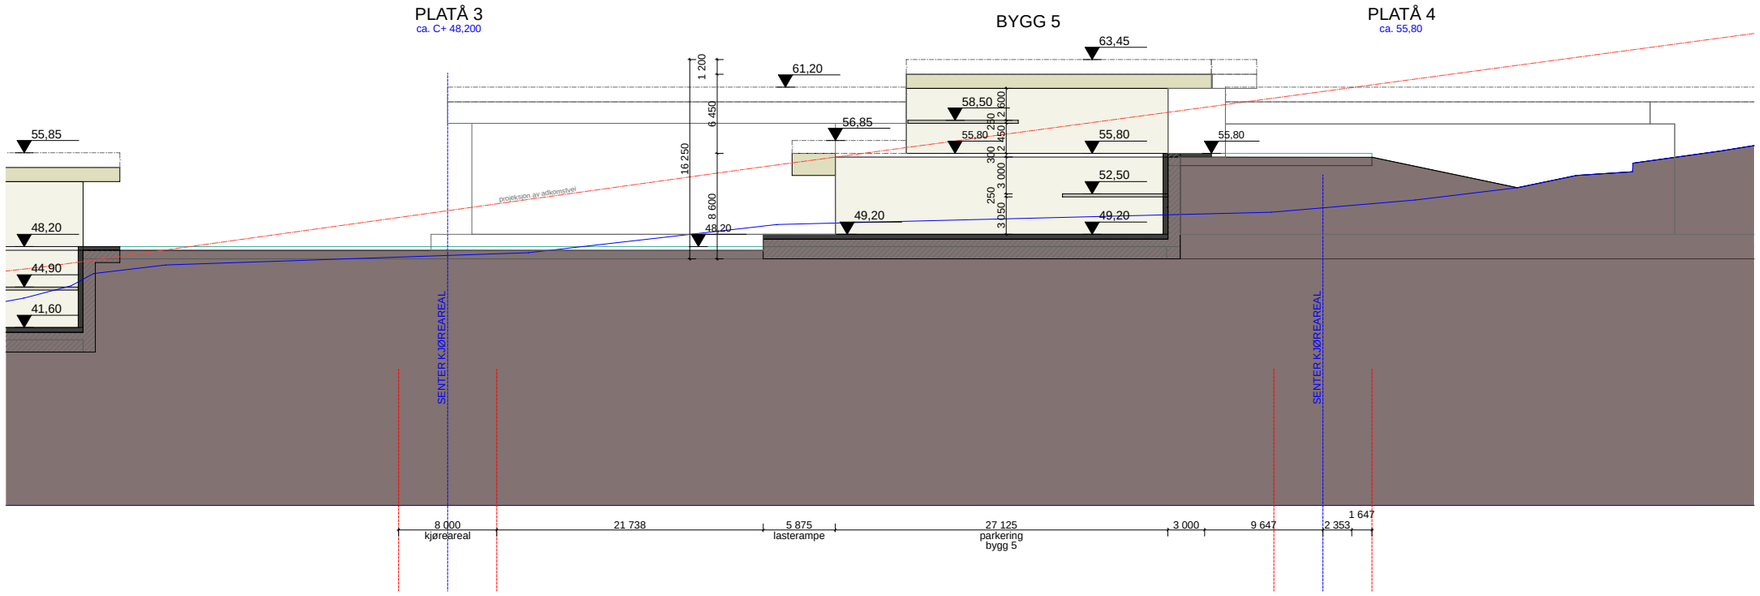

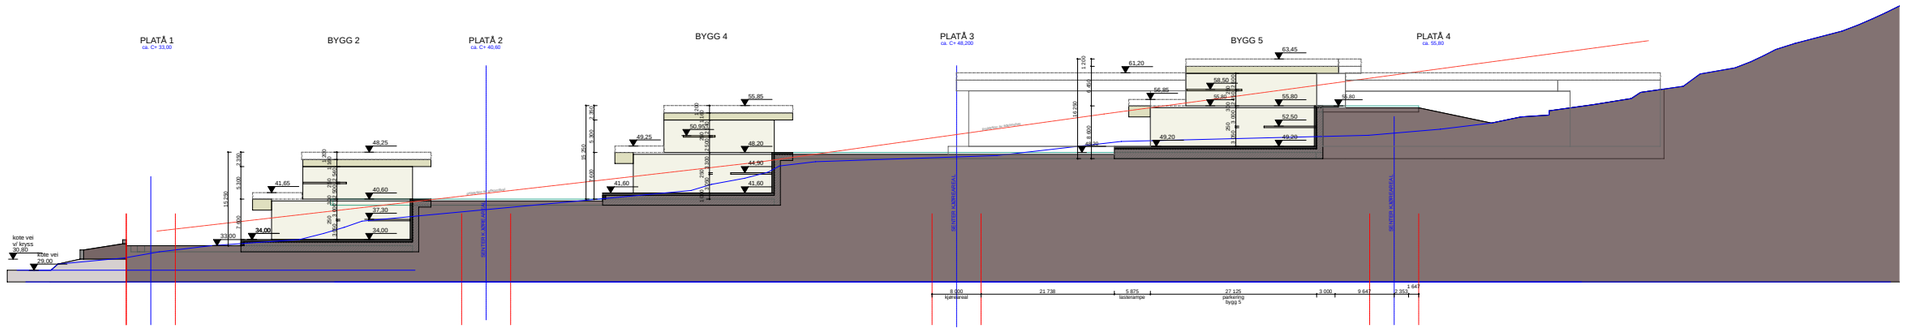

Prosjekt nr.
2202.10

Tiltakshaver
Mostein AS

Prosjekt
ALVIKA

Næringspark

Gnr. Bnr.
33/1, 33/5, 33/30 og 33/2

VEDLEGG TIL PLANBESKRIVELSE

Tegningsnr.:
A30-02

Rev. ID
B

Type tegning:
Snitt A Platå 3/ 4

Målestokk
1:1000, 1:500

arkitekt
Vedlegg til planbeskrivelse
21.01.2026
REV. B 29.05.2026


MOSTEIN

Norconsult


margarida pais
arkitektur

© Alle rettigheter tilhører utførende for prosjektering, kopiering eller bruk av disse tegningene er forbudt uten skriftlig samtykke


BIM med ARCHICAD 24 NOR Filplassering: /Users/margaridapais/MP Arkitektur Dropbox/022/2202_Alvika/2202_10_Næringspark/2202_10 60 Tegninger/2202_260517_fase 10 bygg6 høy.pln

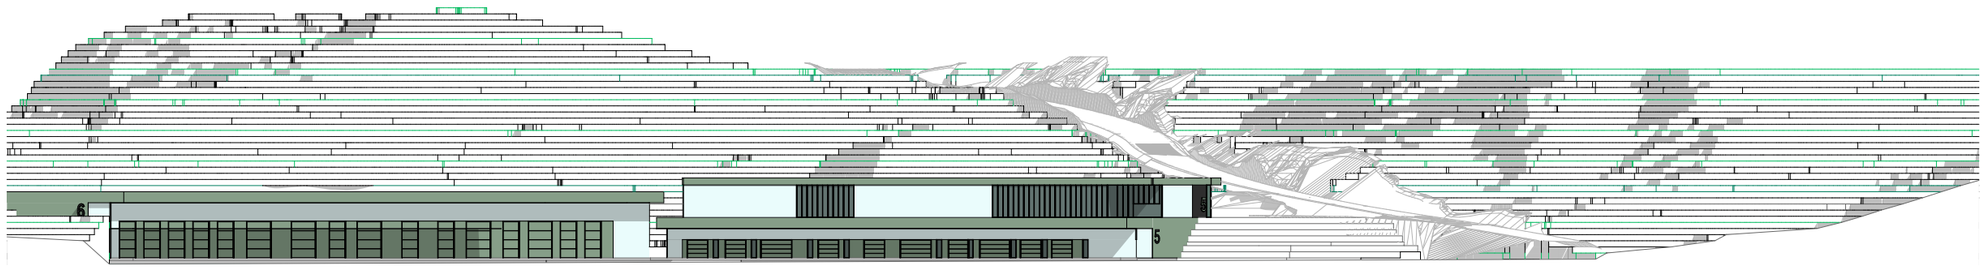

OPPRISS 3 VEST PLATÅ 3

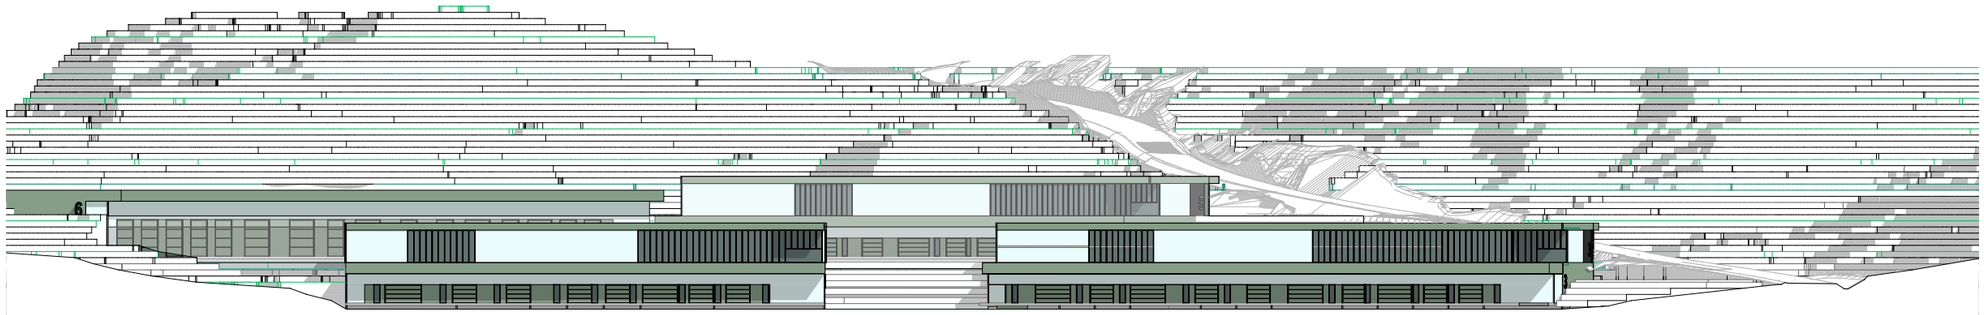

OPPRISS 2 VEST PLATÅ 2

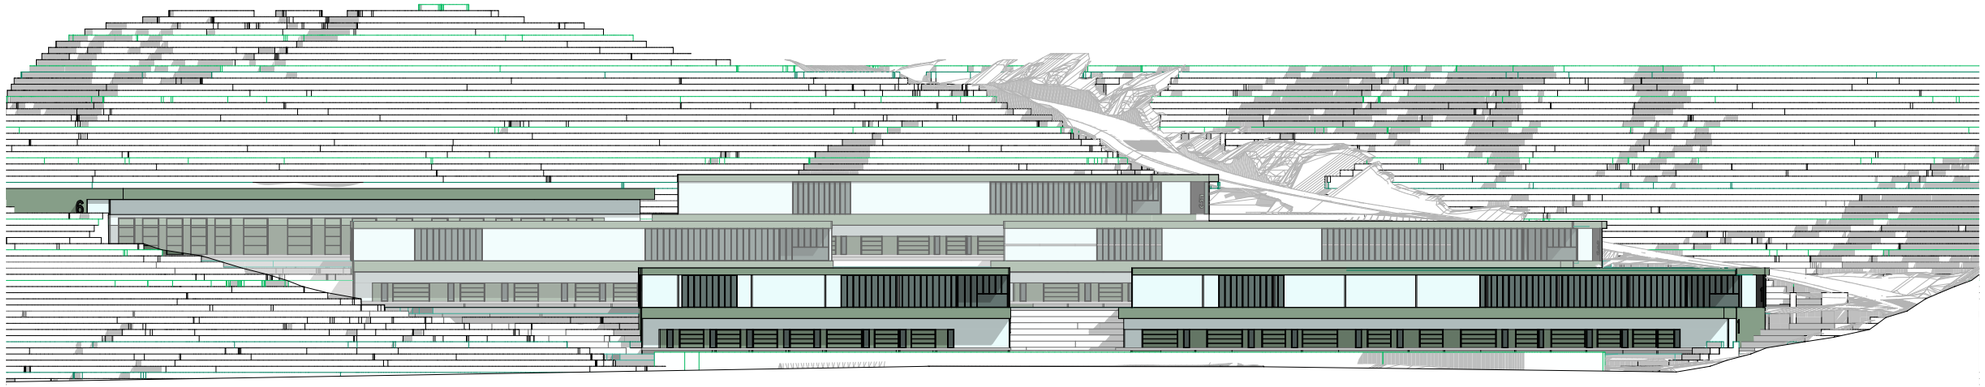

OPPRISS 1 VEST PLATÅ 1

Prosjekt nr.
2202.10

Tiltakshaver
Mostein AS

Prosjekt
ALVIKA

Næringspark

Gnr. Bnr.
33/1, 33/5, 33/30 og 33/2

VEDLEGG TIL PLANBESKRIVELSE

Tegningsnr.:
A40-1

Rev. ID
A

Type tegning:
Oppriss Vest 1-3

Målestokk
1:1000

arkitekt
Vedlegg til planbeskrivelse
17.05.2026
REV. A 29.05.2026


MOSTEIN

Norconsult


margarida pais
arkitektur

© Alle rettigheter tilhører utførende for prosjektering, kopiering eller bruk av disse tegningene er forbudt uten skriftlig samtykke

BIM med ARCHICAD 24 NOR Filplassering: /Users/margaridapais/MP Arkitektur Dropbox/022/2202_Alvika/2202_10_Næringspark/2202_10 60 Tegninger/2202_260517_fase 10 bygg6 høy.pln

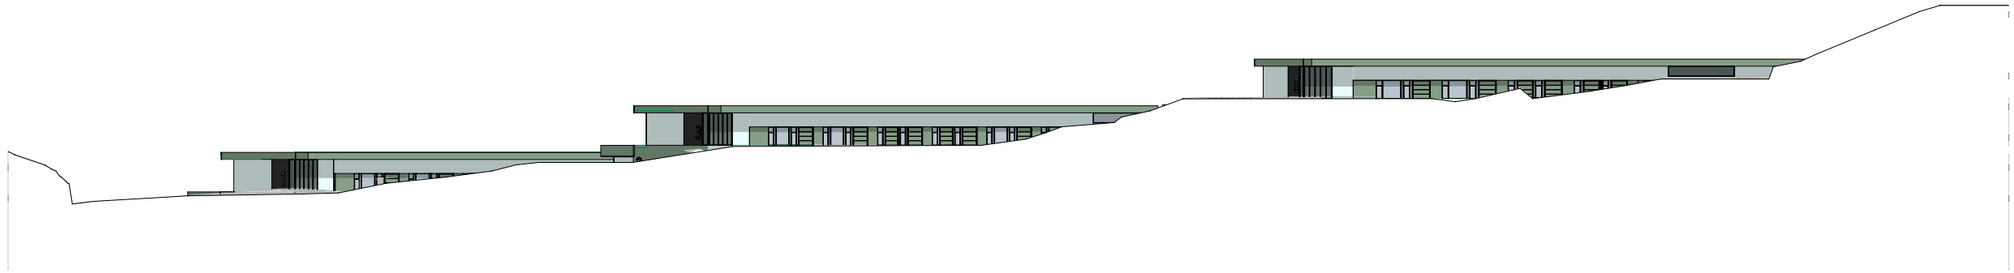

OPPRISS 4 SYD ADKOMSTVEI

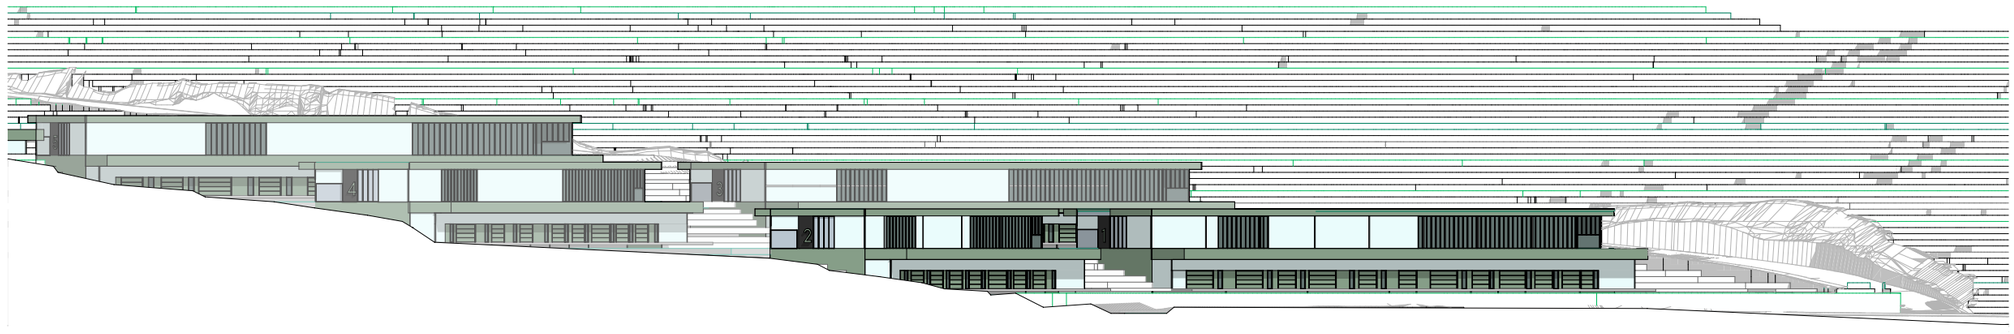

OPPRISS 5 NORD

Prosjekt nr.
2202.10

Tiltakshaver
Mostein AS

Prosjekt
ALVIKA

Næringspark

Gnr. Bnr.
33/1, 33/5, 33/30 og 33/2

VEDLEGG TIL PLANBESKRIVELSE

Tegningsnr.:
A40-2

Rev. ID
A

Type tegning:
Oppriss Syd og Nord 4 - 5

Målestokk
1:1000

arkitekt
Vedlegg til planbeskrivelse
17.05.2026
REV. A 29.05.2026


MOSTEIN


Norconsult

margarida pais arkitektur

© Alle rettigheter tilhører utførende for prosjektering, kopiering eller bruk av disse tegningene er forbudt uten skriftlig samtykke

BIM med ARCHICAD 24 NOR Filplassering: /Users/margaridapais/MP Arkitektur Dropbox/022/2202_Alvika/2202_10_Næringspark/2202_10 60 Tegninger/2202_260517_fase 10 bygg6 høy.pln

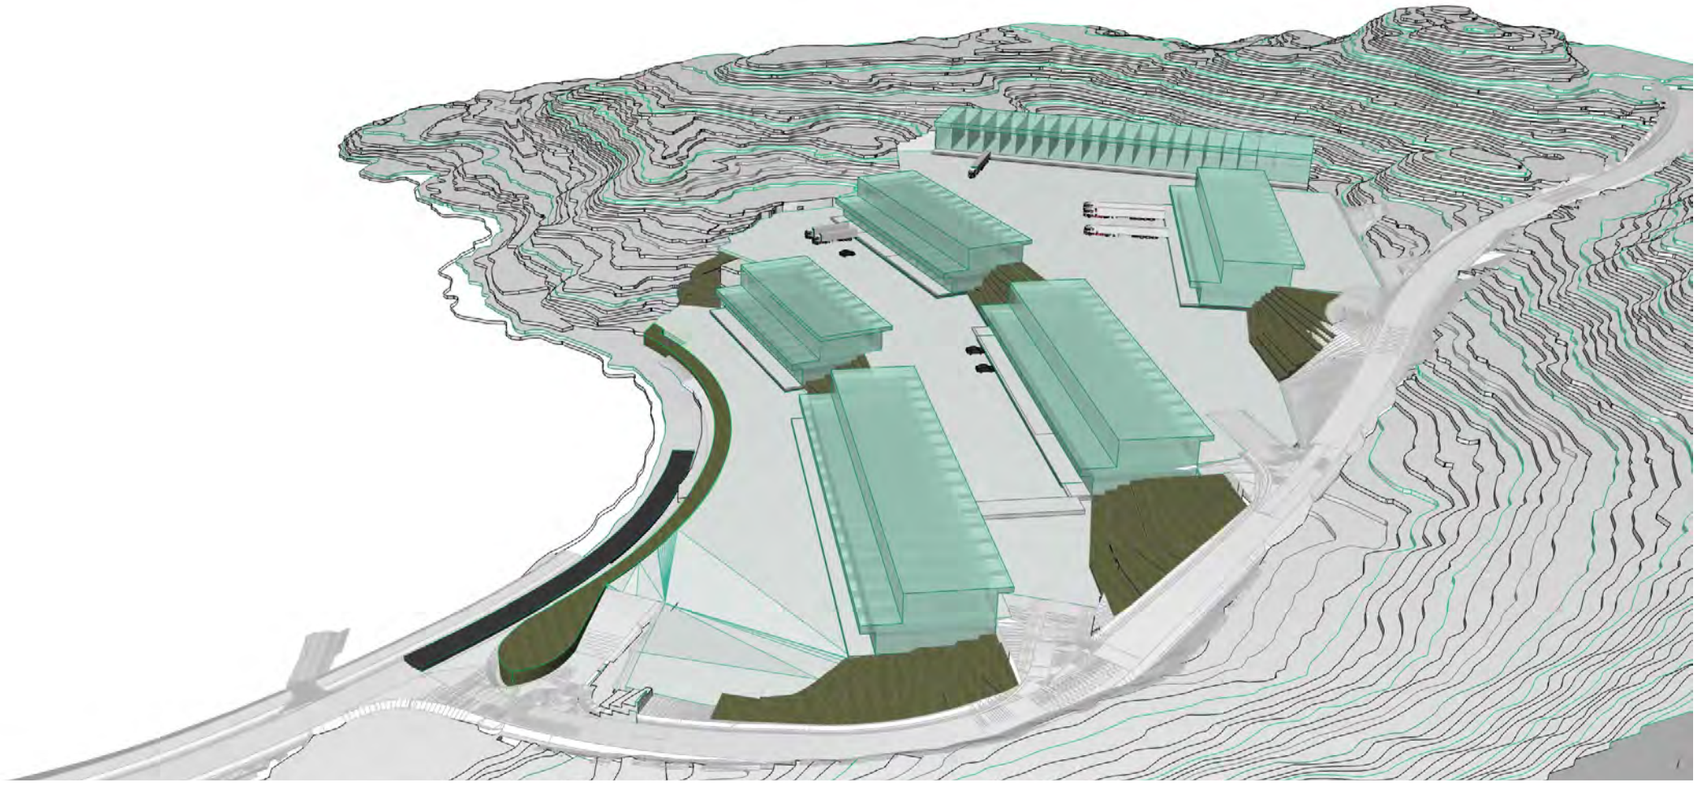

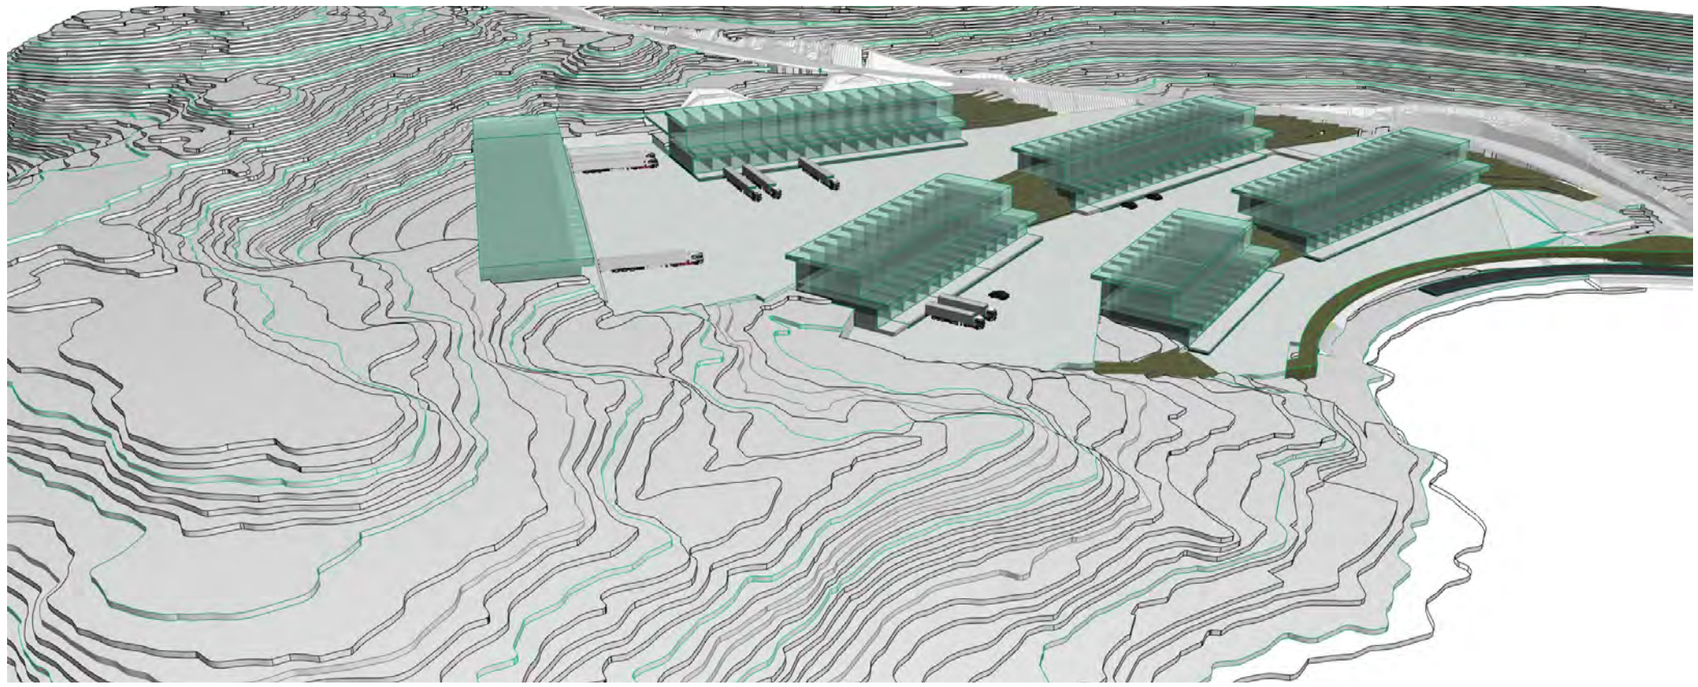

Prosjekt nr.
2202.10

Tiltakshaver
Mostein AS

Prosjekt
ALVIKA

Næringspark

Gnr. Bnr.
33/1, 33/5, 33/30 og 33/2

VEDLEGG TIL PLANBESKRIVELSE

Tegningsnr.:
A10-4

Rev. ID
B

Type tegning:
Illustrasjoner volum

Målestokk
1:312,500,
1:333,333

arkitekt

Vedlegg til planbeskrivelse
21.01.2026
REV. B 29.05.2026


MOSTEIN


Norconsult

margarida pais
arkitektur

© Alle rettigheter tilhører utførende for prosjektering, kopiering eller bruk av disse tegningene er forbudt uten skriftlig samtykke

BIM med ARCHICAD 24 NOR Filplassering: /Users/margaridapais/MP Arkitektur Dropbox/022/2202_Alvika/2202_10_Næringspark/2202_10 60 Tegninger/2202_260517_fase 10 bygg6 høy.pln

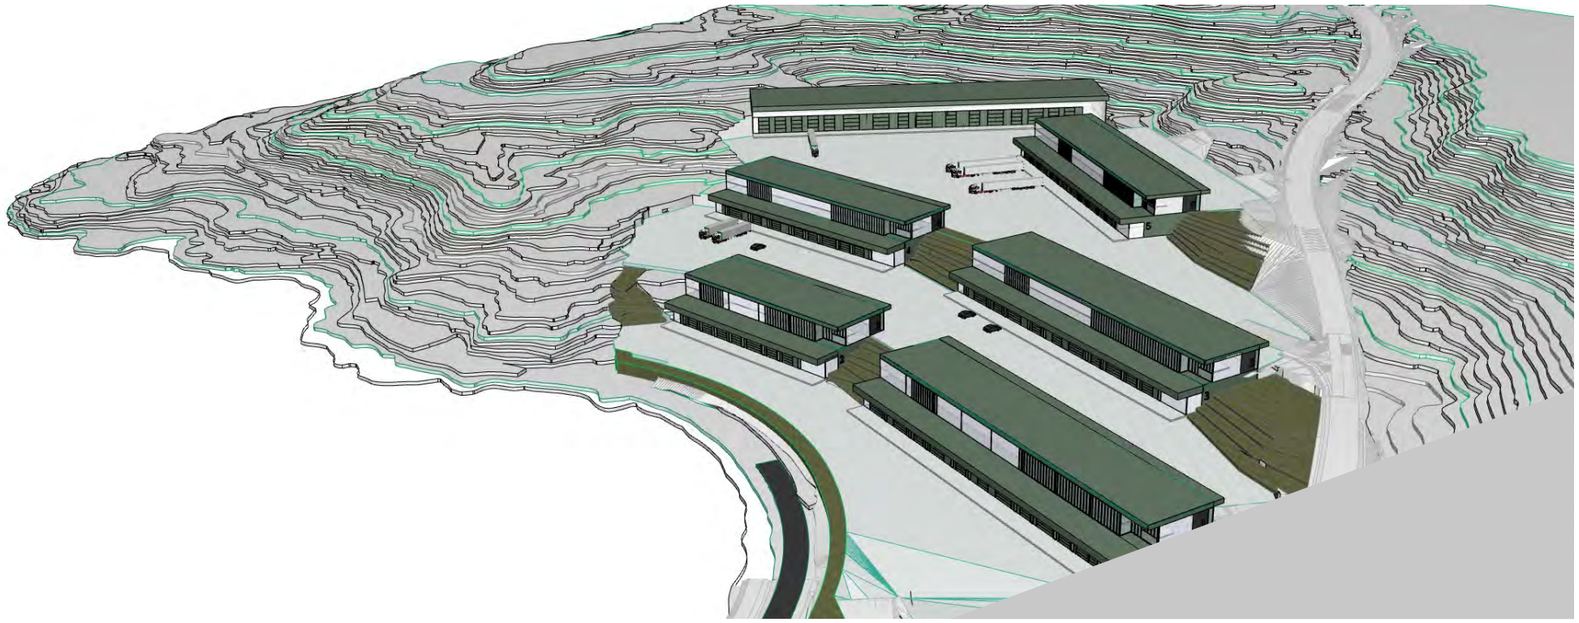

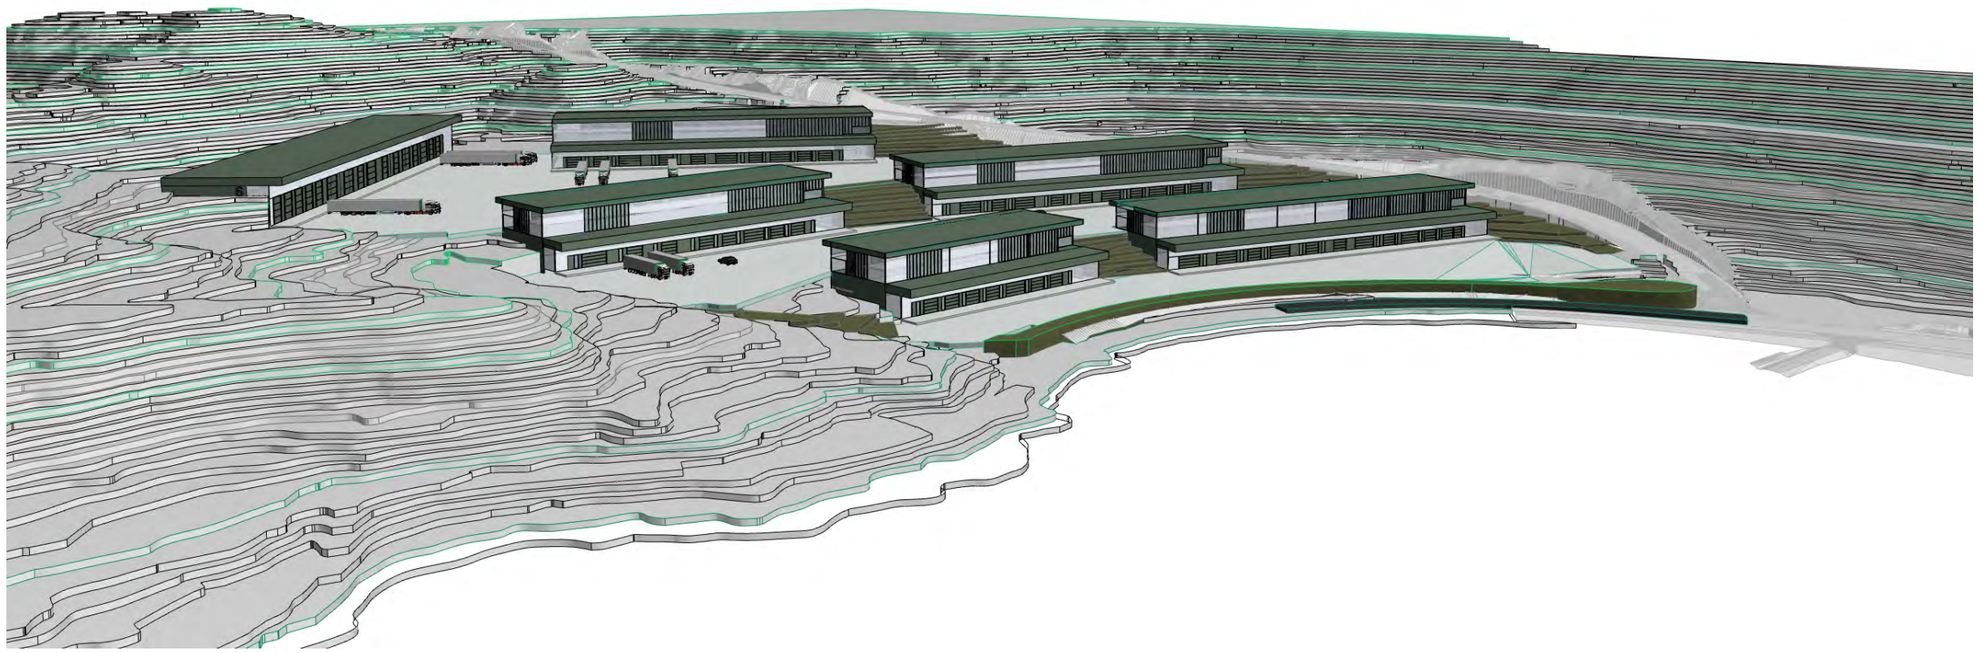

Prosjekt nr.
2202.10

Tiltakshaver
Mostein AS

Prosjekt
ALVIKA

Næringspark

Gnr. Bnr.
33/1, 33/5, 33/30 og 33/2

VEDLEGG TIL PLANBESKRIVELSE

Tegningsnr.:
A10-5

Rev. ID
A

Type tegning:
Illustrasjoner

Målestokk
1:285,714

arkitekt

Vedlegg til planbeskrivelse
17.05.2026
REV. A 29.05.2026


MOSTEIN

Norconsult

margarida pais arkitektur

© Alle rettigheter tilhører utførende for prosjektering, kopiering eller bruk av disse tegningene er forbudt uten skriftlig samtykke

BIM med ARCHICAD 24 NOR Filplassering: /Users/margaridapais/MP Arkitektur Dropbox/022/2202_Alvika/2202_10_Næringspark/2202_10 60 Tegninger/2202_260517_fase 10 bygg6 høy.pln

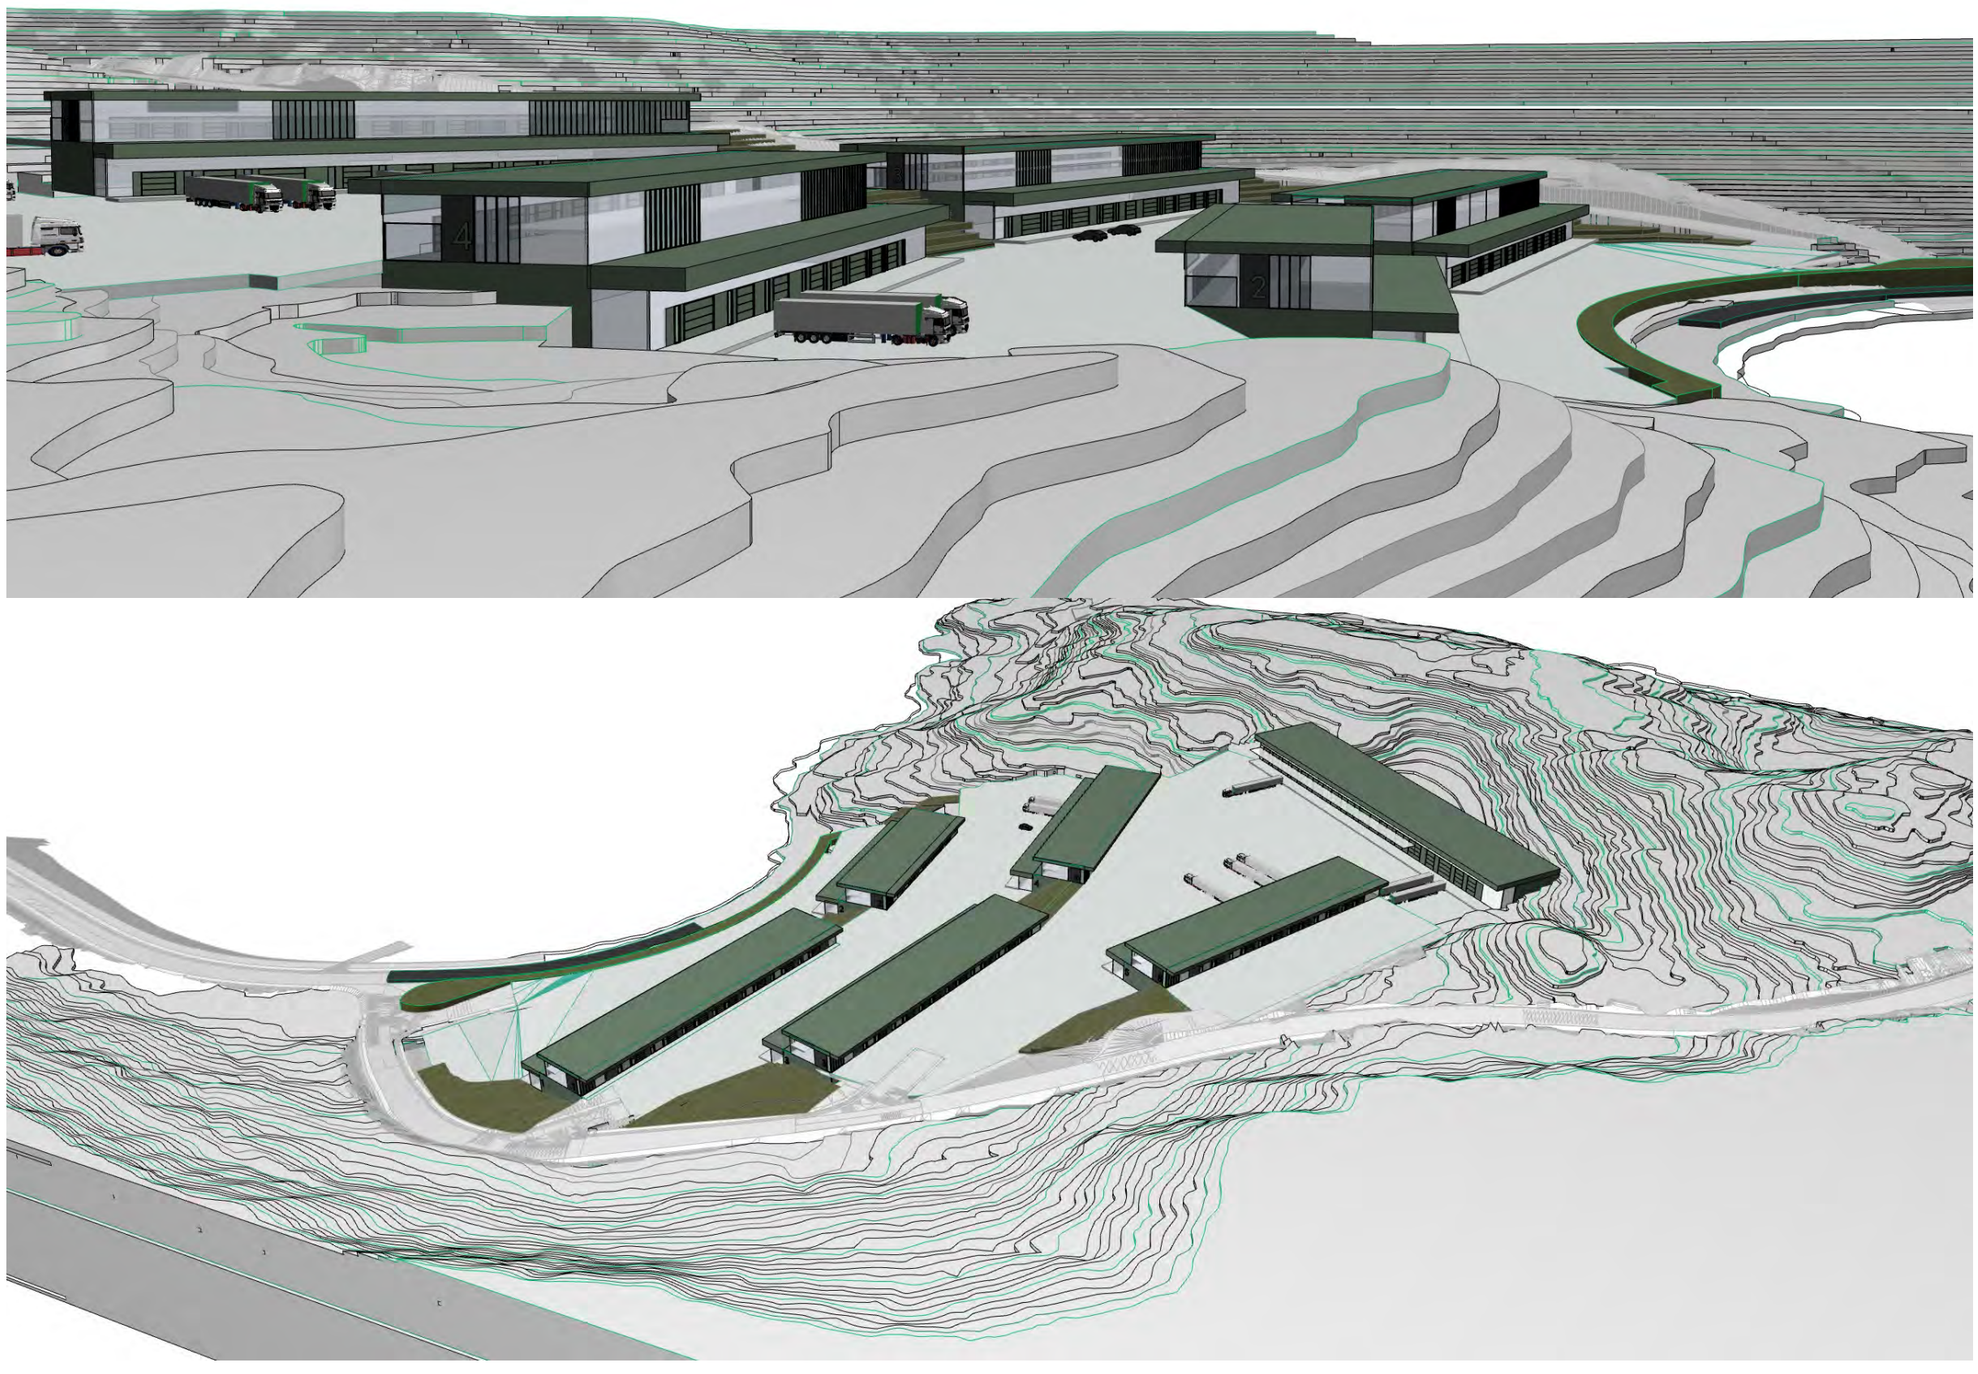

Prosjekt nr.
2202.10

Tiltakshaver
Mostein AS

Prosjekt
ALVIKA

Næringspark

Gnr. Bnr.
33/1, 33/5, 33/30 og 33/2

VEDLEGG TIL PLANBESKRIVELSE

Tegningsnr.:
A10-6

Rev. ID
A

Type tegning:
Illustrasjoner

Målestokk
1:285,714

arkitekt
Vedlegg til planbeskrivelse
17.05.2026
REV. A 29.05.2026


MOSTEIN

Norconsult

margarida pais arkitektur

© Alle rettigheter tilhører utførende for prosjektering, kopiering eller bruk av disse tegningene er forbudt uten skriftlig samtykke

BIM med ARCHICAD 24 NOR Filplassering: /Users/margaridapais/MP Arkitektur Dropbox/022/2202_Alvika/2202_10_Næringspark/2202_10 60 Tegninger/2202_260517_fase 10 bygg6 høy.pln

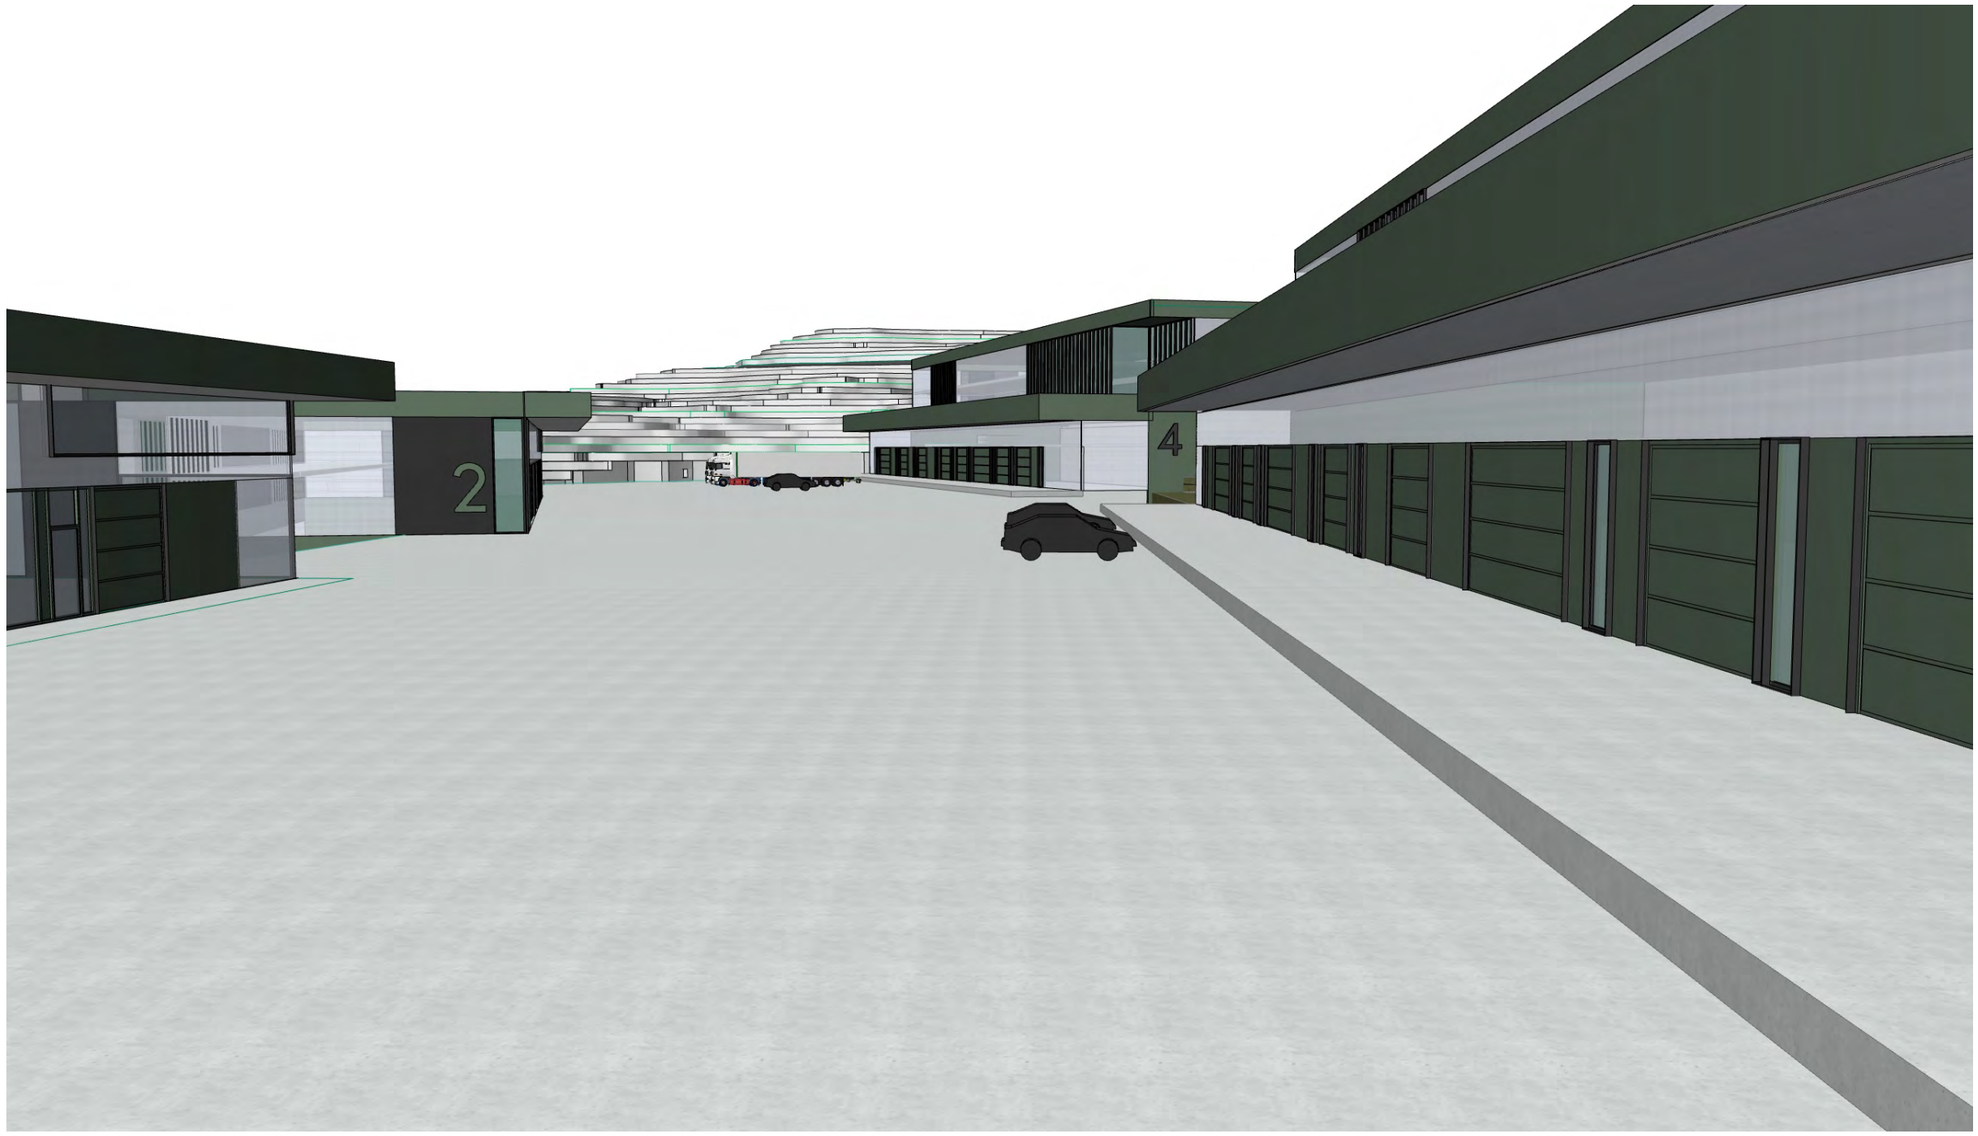

Prosjekt nr.
2202.10

Tiltakshaver
Mostein AS

Prosjekt
ALVIKA

Næringspark

Gnr. Bnr.
33/1, 33/5, 33/30 og 33/2

VEDLEGG TIL PLANBESKRIVELSE

Tegningsnr.:
A10-7

Rev. ID
A

Type tegning:
Illustrasjoner

Målestokk
1:285,714

arkitekt

Vedlegg til planbeskrivelse
17.05.2026
REV. A 29.05.2026

MOSTEIN

Norconsult

margarida pais
arkitektur

© Alle rettigheter tilhører utførende for prosjektering, kopiering eller bruk av disse tegningene er forbudt uten skriftlig samtykke

BIM med ARCHICAD 24 NOR Filplassering: /Users/margaridapais/MP Arkitektur Dropbox/022/2202_Alvika/2202_10_Næringspark/2202_10 60 Tegninger/2202_260517_fase 10 bygg6 høy.pln