


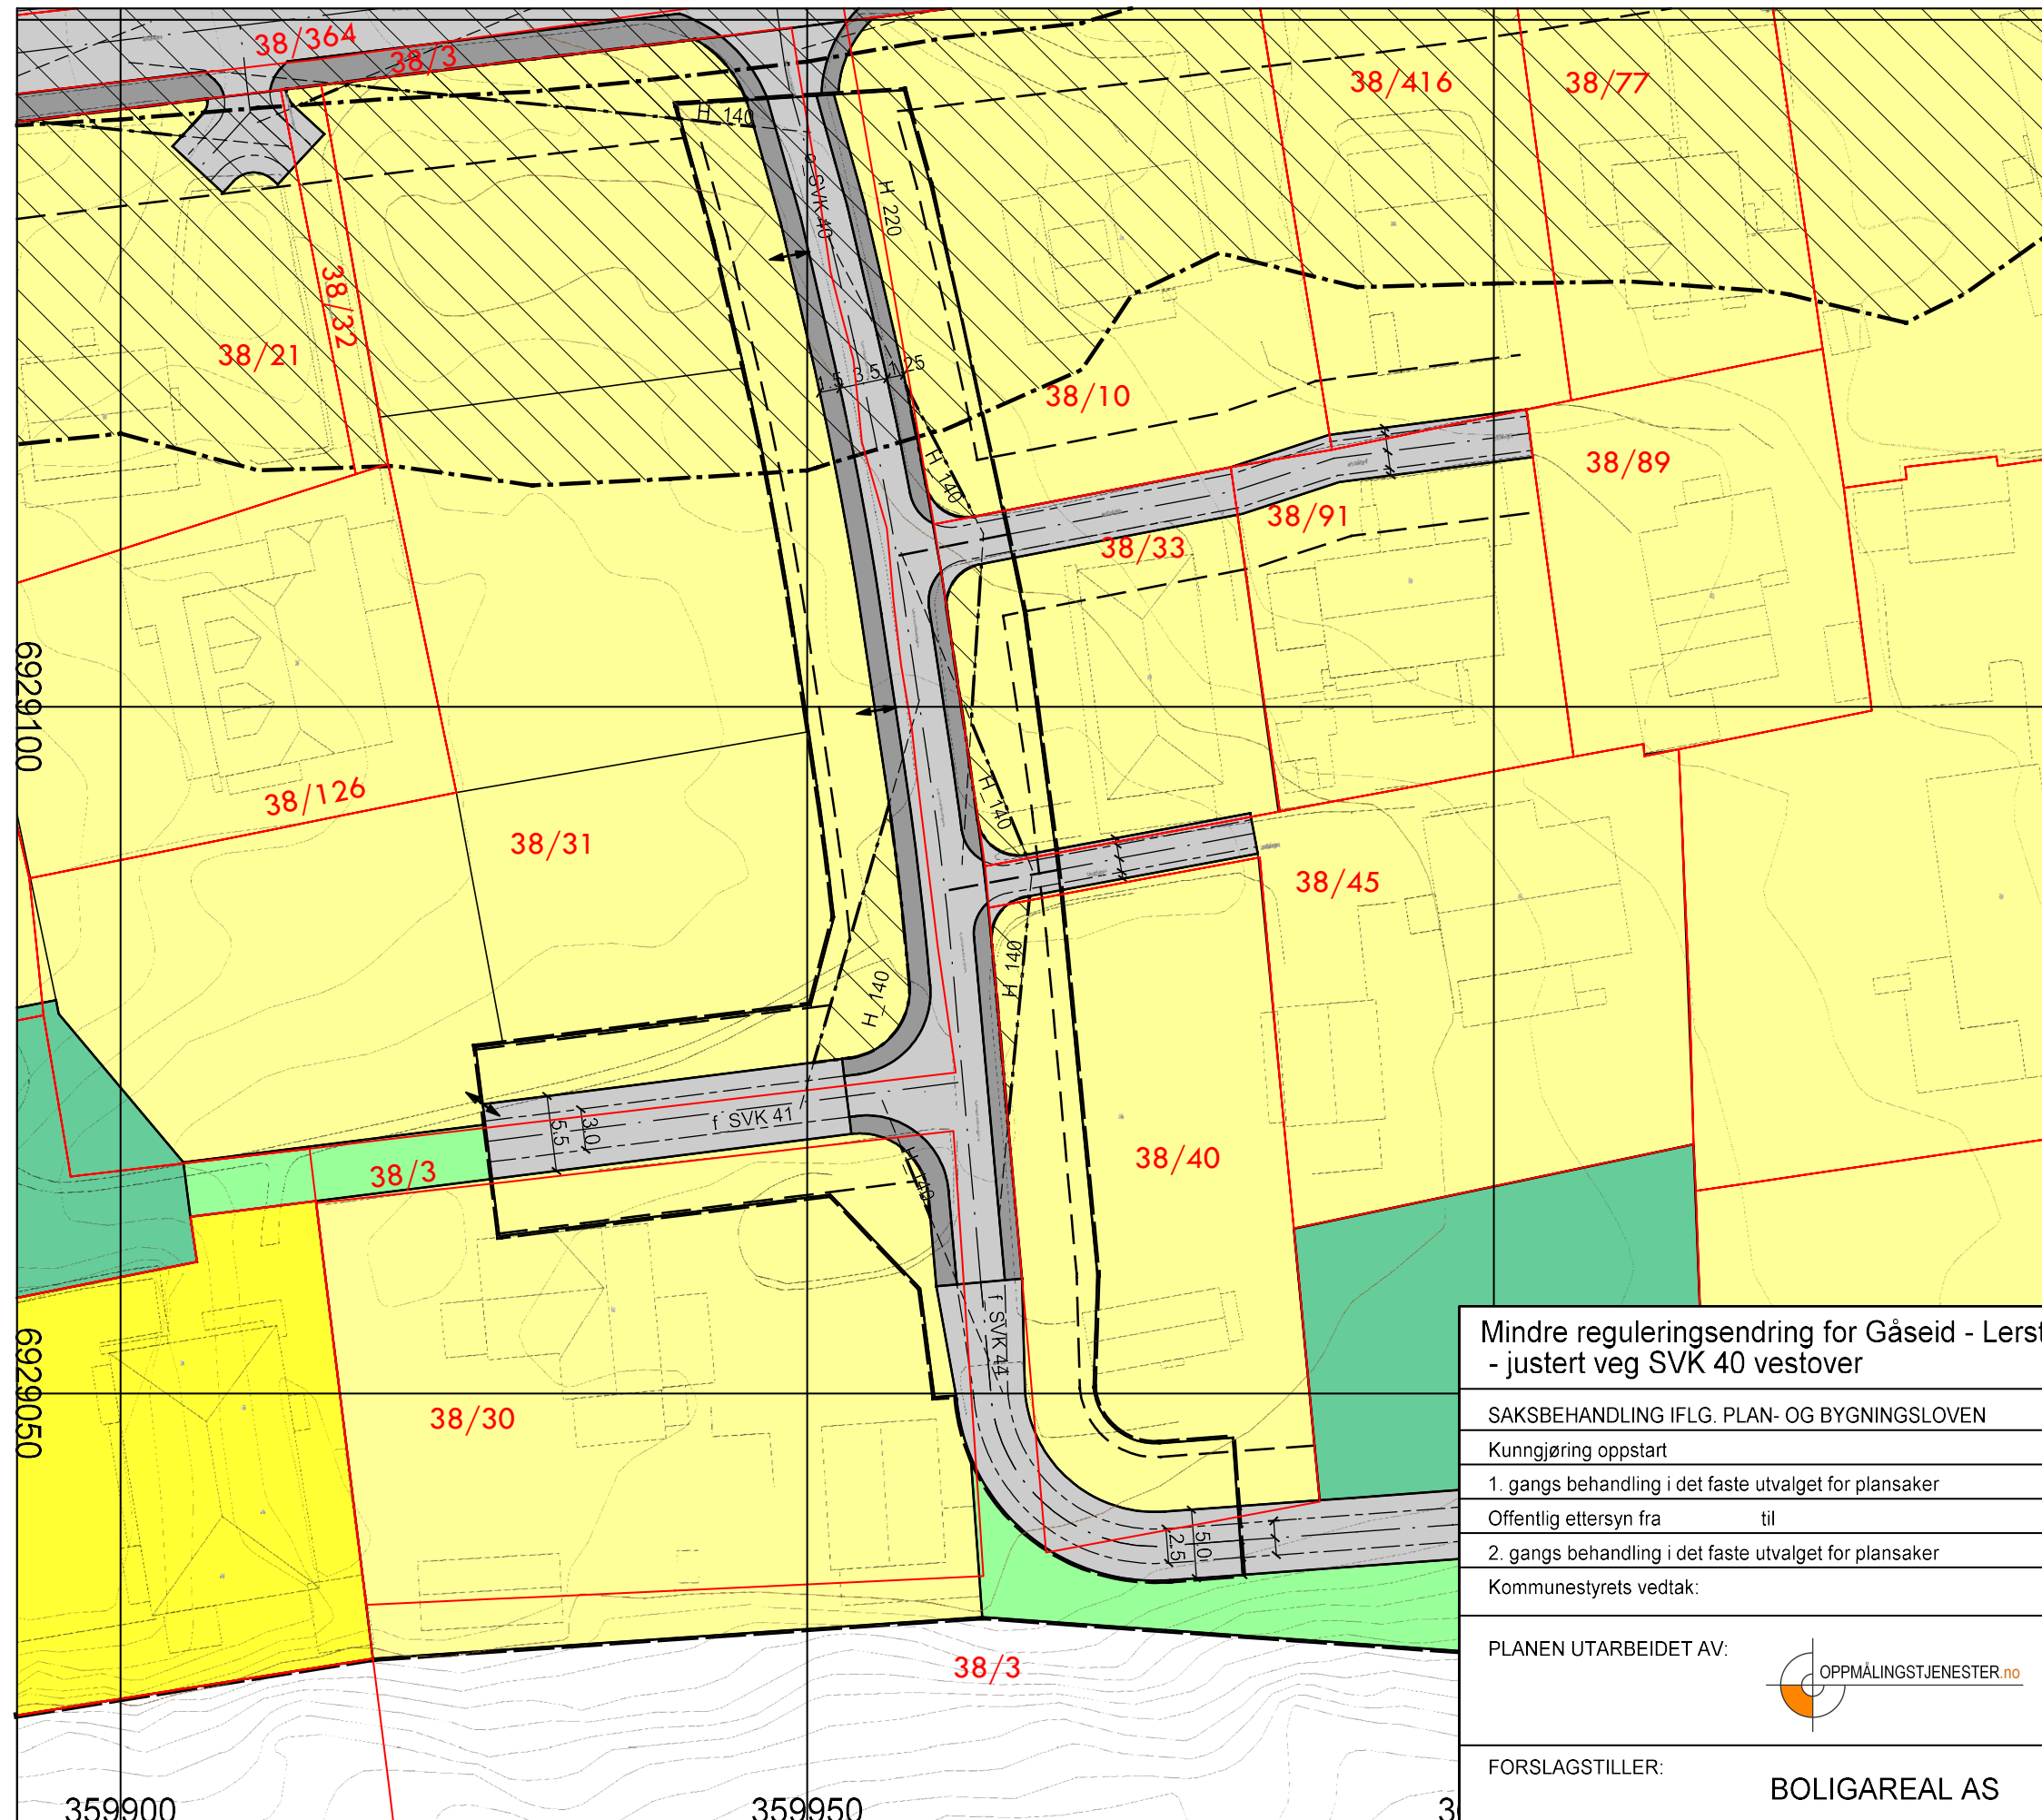

Tegnforklaring

Bebyggelse og anlegg (PBL § 12-5, nr. 1)

☐ Boligbebyggelse - frittliggende småhusbebyggelse

Samferdselsanlegg og teknisk infrastruktur (PBL § 12-5, nr. 2)

☐ Kjøreveg

☐ Annen veggrunn - tekniske anlegg

Hensynssoner (PBL § 12-6)

Friskt

Gul sone iht. T-1442

Juridiske linjer

— — — Byggegrense

— · — Reguler senterlinje

— — — — — Frisiktlinie

— — — — — Regulert kant kjørebane

----- Støvgrense

----- Sikringsgrense

———— Måle og afstandslinie

Juridiske punkt

↔ Avkjørsel-både inn og utkjøring

Basiskart er tegnet med svak grå og eiendomsgrenser med rødt.

Kartopplysninger

Kilde for basiskart: WMS

Dato for basiskart: 09.07.2026

Koordinatsystem: UTM sone 32 EUREF89

Høydegrunnlag: NN2000

Ekvidistanse: 1 meter

Kartmålestokk: 1:500



Mindre reguleringsendring for Gåseid - Lerstad (pID 15042012001969)
- justert veg SVK 40 vestover

PlanID:

SAKSBEHANDLING IFLG. PLAN- OG BYGNINGSLOVEN

SAKSNR

DATO

SIGN

Kunngjøring oppstart

1. gangs behandling i det faste utvalget for plansaker

Offentlig ettersyn fra til

2. gangs behandling i det faste utvalget for plansaker

Kommunestyrets vedtak:

PLANEN UTARBEIDET AV:



FORSLAGSTILLER:

BOLIGAREAL AS

SAKSNR

TEGNNR.

SAKSBEH