


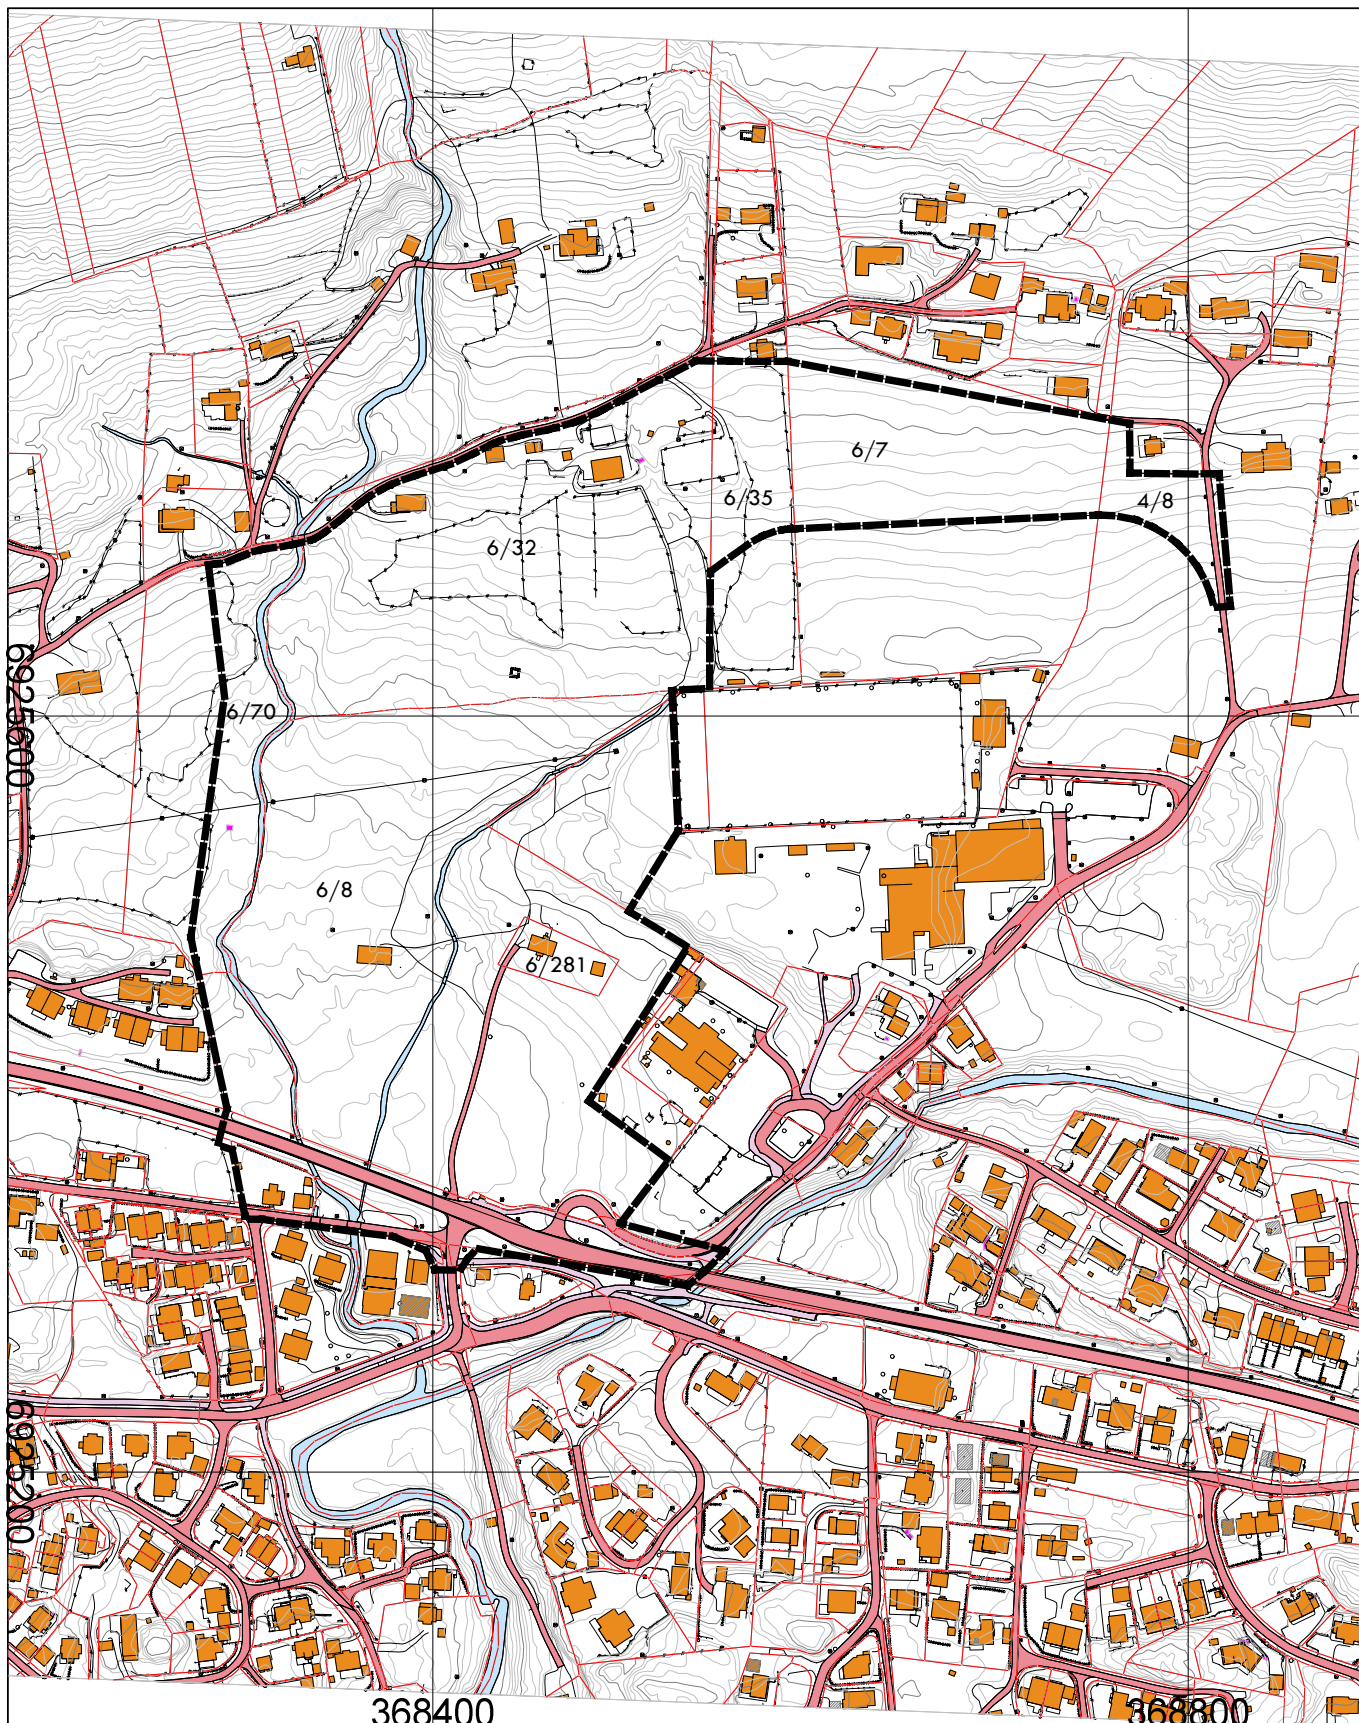

VEDLEGG A

**DETALJREGULERING FOR EMBLEM SENTRUM
DEL AV GBNR. 6/7, 8. 32, 35 OG 70 MED FLERE - ÅLESUND KOMMUNE**

Dato 06.05.26	Konstr./tegn SØ	Godkjent mhs	Målestokk 1:4000		
ETRS89/UTM SONE 32N NN 2000 høyder					
OPPSTART DETALJREGULERING				Erstatning for:	Erstattet av:
				901	
Henvisning:		Beregning:		25064	