




Trebenker i masivtre



Klopper - gangbane over våt terreng

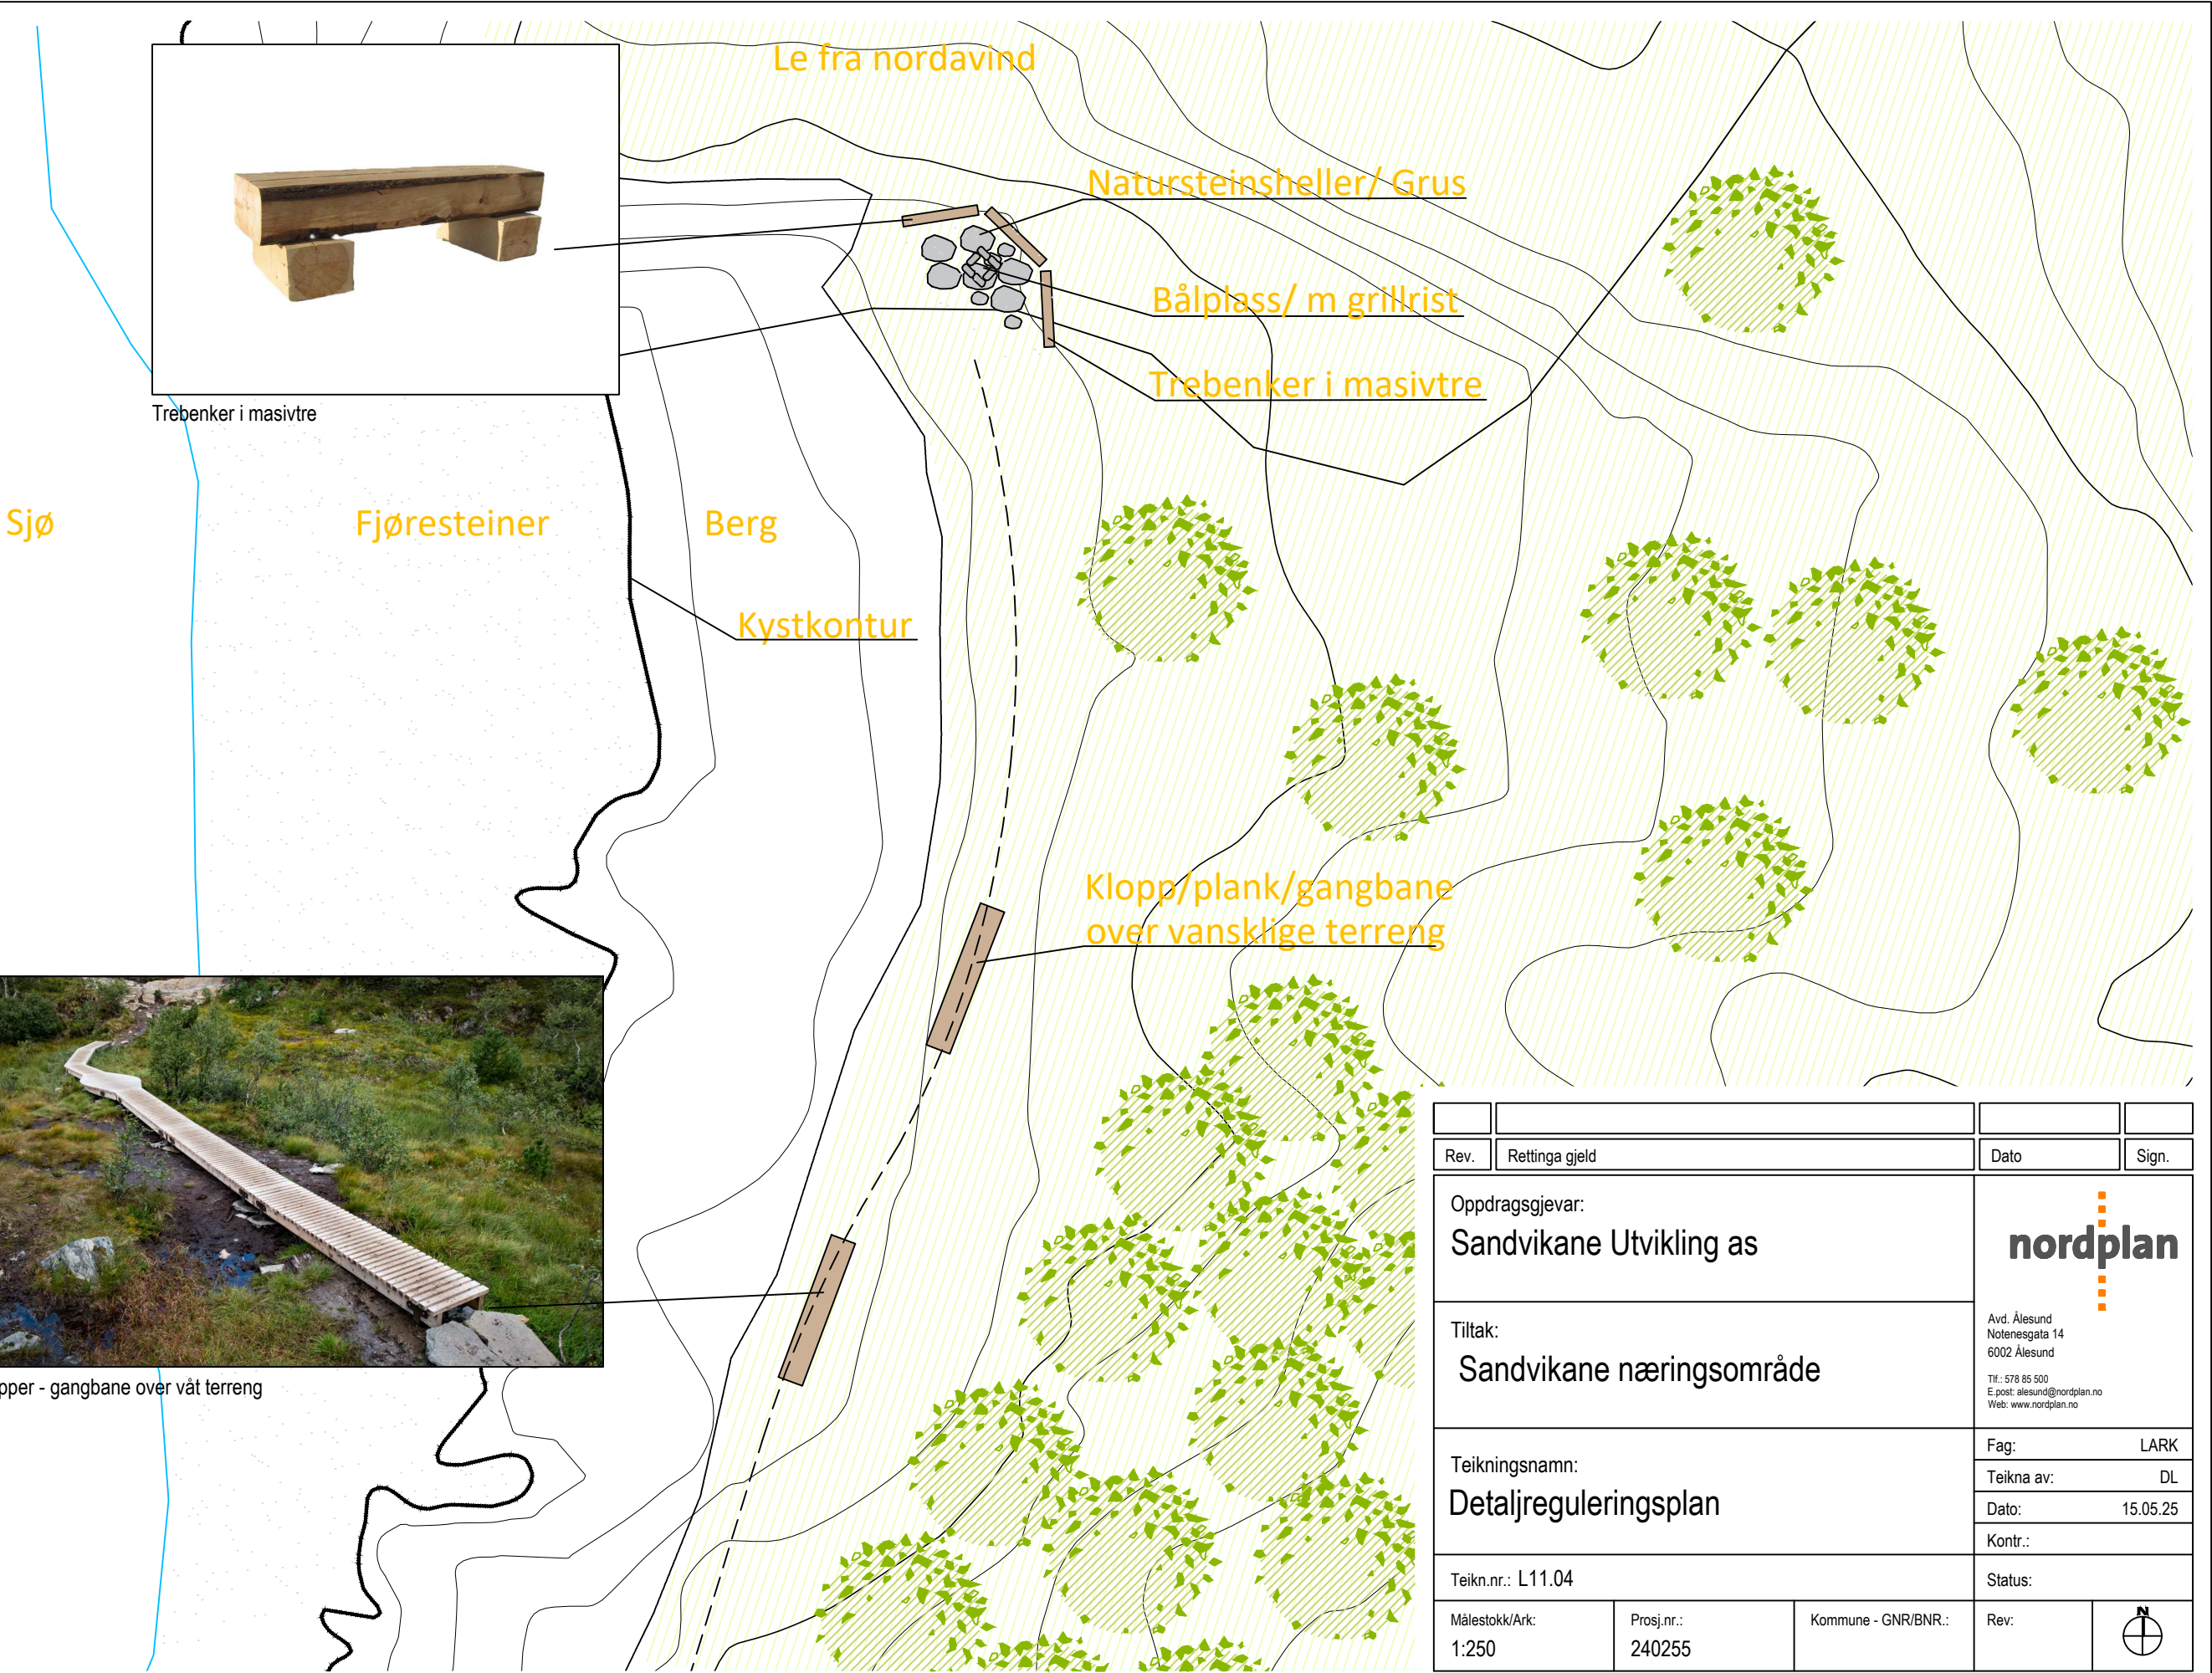

Rev.	Rettinga gjeld	Dato	Sign.
Oppdragsgjevar: Sandvikane Utvikling as		 Avd. Ålesund Notenesgata 14 6002 Ålesund Tlf.: 578 85 500 E.post: alesund@nordplan.no Web: www.nordplan.no	
Tiltak: Sandvikane næringsområde			
Teikningsnamn: Detaljreguleringsplan		Fag: LARK	
		Teikna av: DL	
		Dato: 15.05.25	
		Kontr.:	
Teikn.nr.: L11.04		Status:	
Målestokk/Ark: 1:250	Prosj.nr.: 240255	Kommune - GNR/BNR.:	Rev: 