


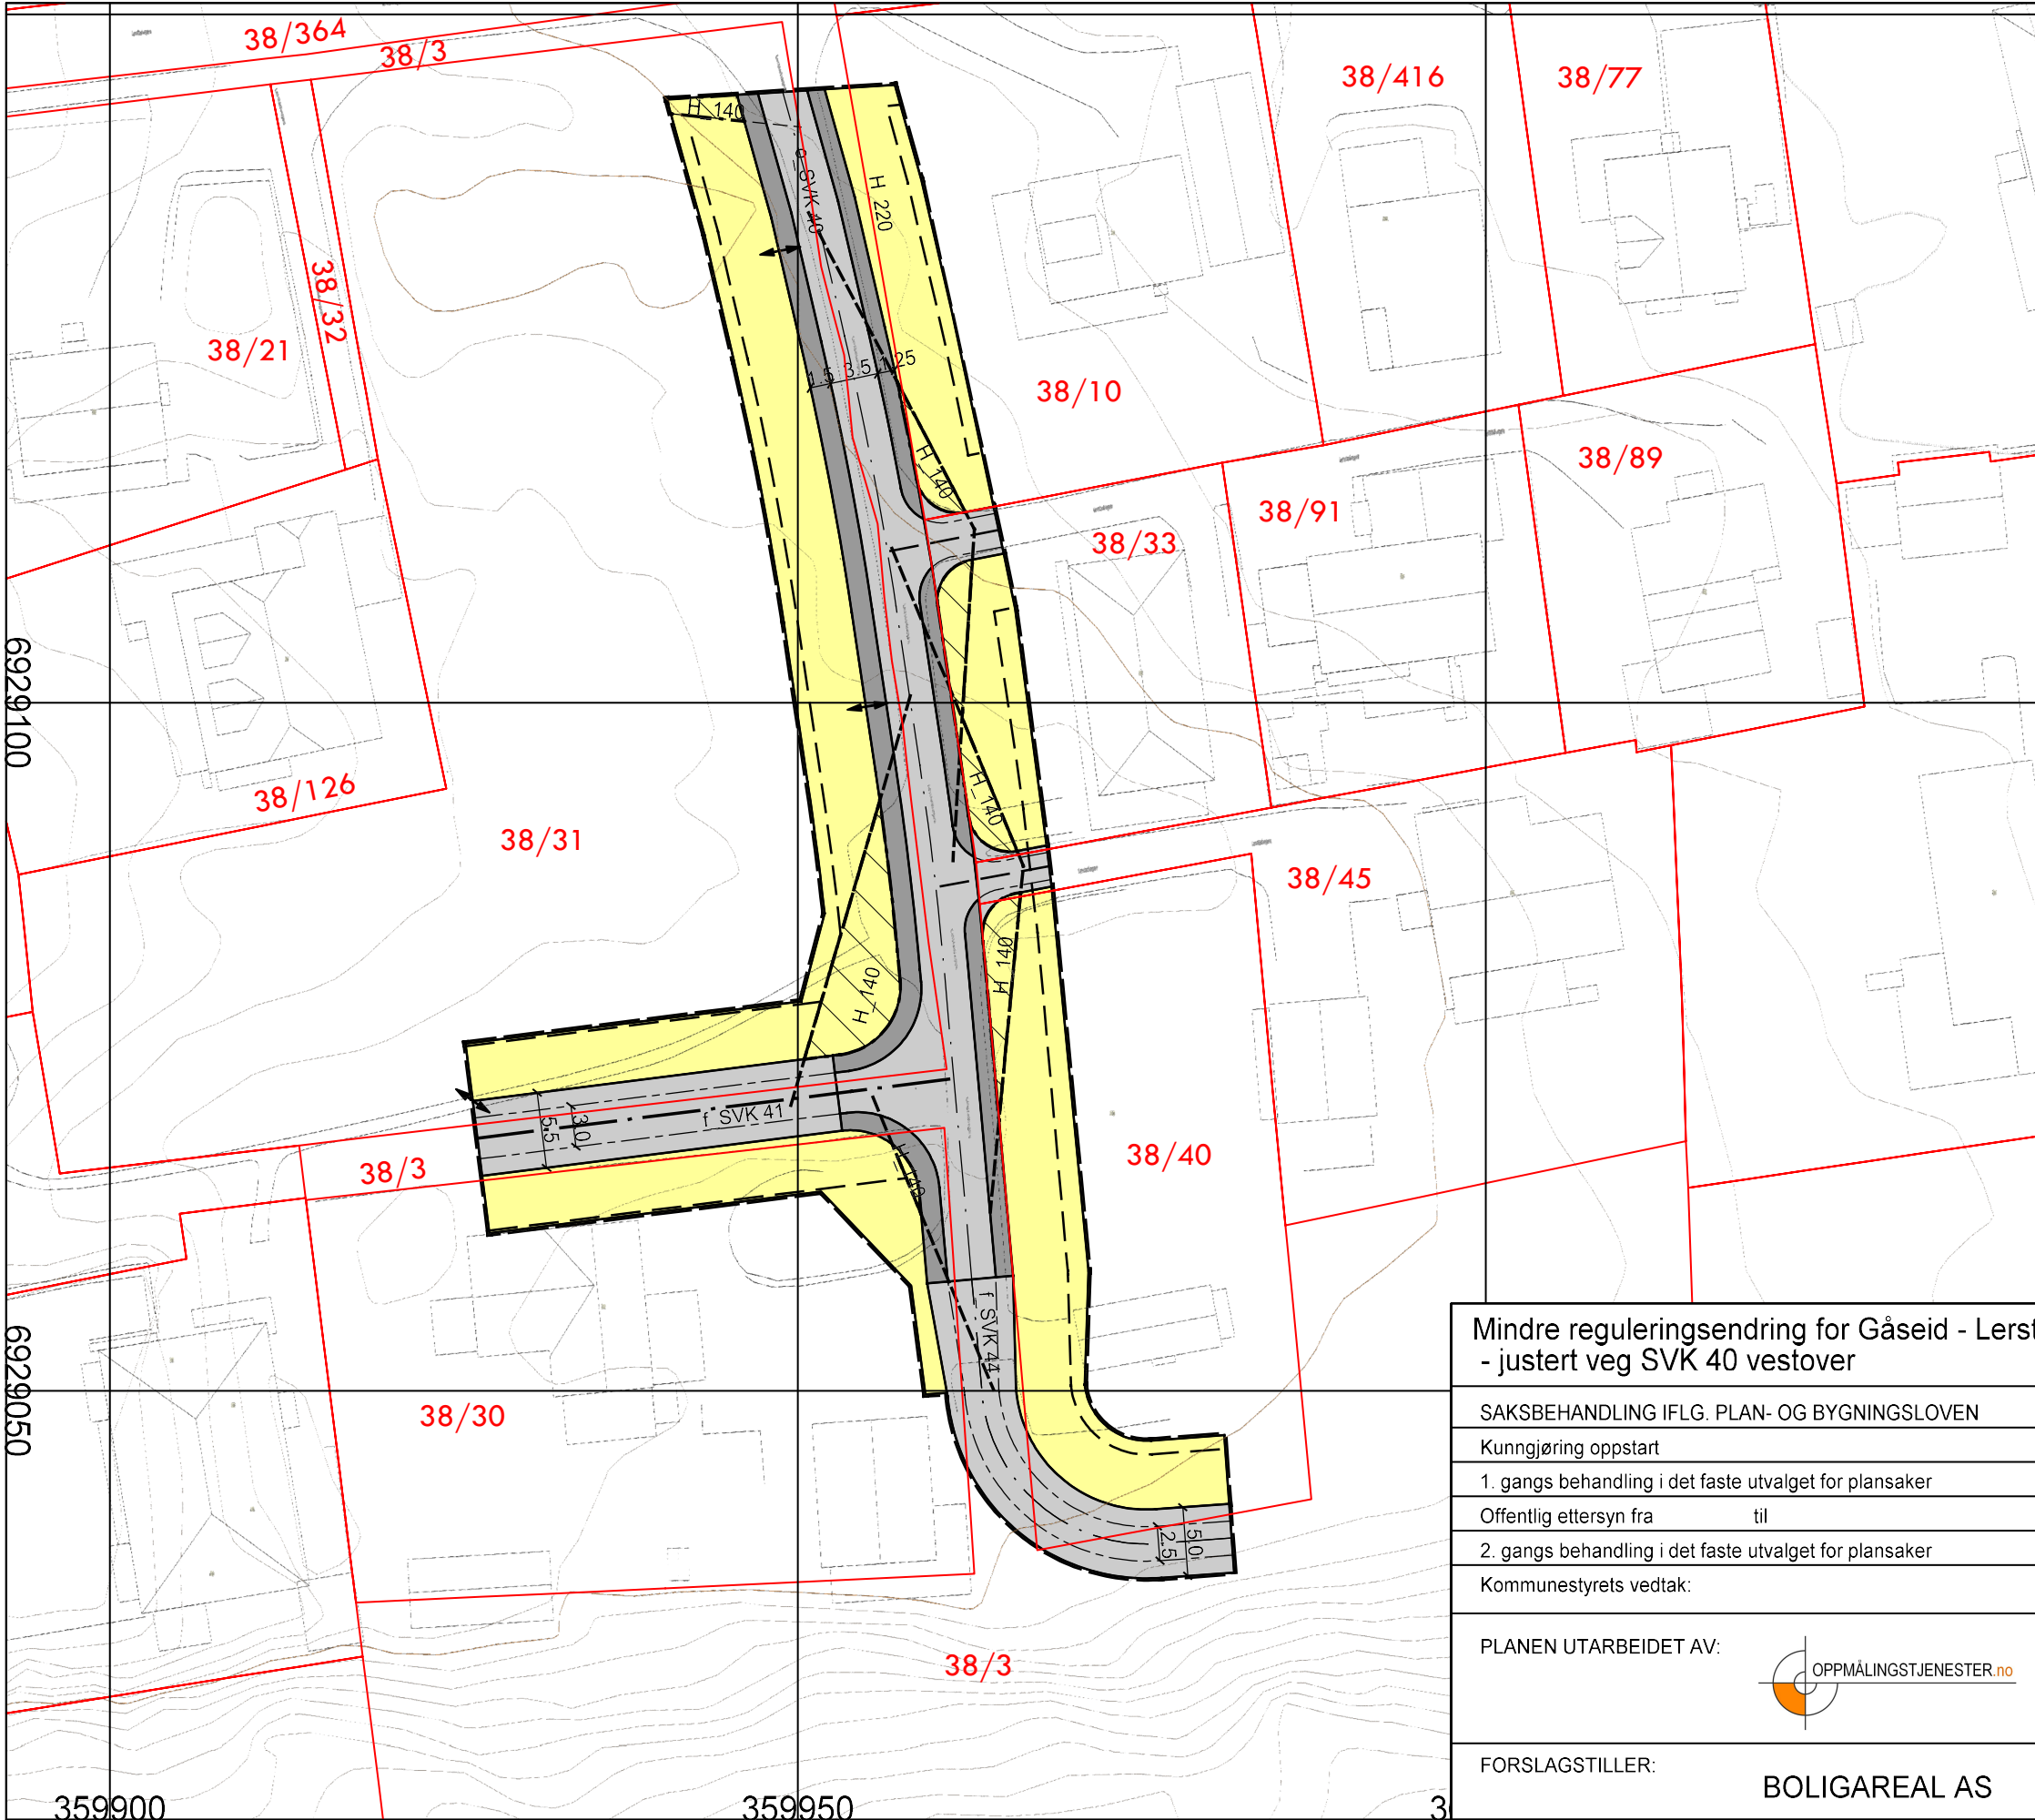

Tegnforklaring

Bebyggelse og anlegg (PBL § 12-5, nr. 1)

Boligbebyggelse - frittliggende småhusbebyggelse

Samferdselsanlegg og teknisk infrastruktur (PBL § 12-5, nr. 2)

Kjøreveg

Annen veggrunn - tekniske anlegg

Hensynssoner (PBL § 12-6)

Frisikt

Gul sone iht. T-1442

Juridiske linjer

Byggegrense

Regulert senterlinje

Frisiktlinje

Regulert kant kjørebane

Støygrense

Sikringsgrense

Måle og avstandslinje

Juridiske punkt

Avkjørsel-både inn og utkjøring

Basiskart er tegnet med svak grå og eiendomsgrenser med rødt.

Kartopplysninger

Kilde for basiskart: WMS

Dato for basiskart: 09.07.2026

Koordinatsystem: UTM sone 32 EUREF89

Høydegrunnlag: NN2000

Ekvidistanse: 1 meter

Kartmålestokk: 1:500

05m10m15m20m

N

Mindre reguleringsendring for Gåseid - Lerstad (pID 15042012001969) - justert veg SVK 40 vestover	PlanID:		
SAKSBEHANDLING IFLG. PLAN- OG BYGNINGSLOVEN	SAKSNR	DATO	SIGN
Kunngjøring oppstart			
1. gangs behandling i det faste utvalget for plansaker			
Offentlig ettersyn fra til			
2. gangs behandling i det faste utvalget for plansaker			
Kommunestyrets vedtak:			
PLANEN UTARBEIDET AV: 	SAKSNR	TEGNR.	SAKSBEH
FORSLAGSTILLER: BOLIGAREAL AS			