

Revisjon	Dato	Skrevet av	Revisjon	EH	PH
B	01.07.2026				

Areal bygg


1	24 617m ²	4	5600m ²	7	7900m ²	10	10500m ²
2	25000m ²	5	9000m ²	8	7900m ²		
3	20200m ²	6	7700m ²	9	8000m ²		

Grønt areal på nedre 3.3m flate: 10650m ²
Grønt areal på øvre 13.3m flate: 18215m ²
= 28865m ²




Revisjon	B	01.07.2026	Skisse tegning	Beskrivelse	EH	BH
	Dato					
					Spm	Kont


Snitt A-A Vest-Øst

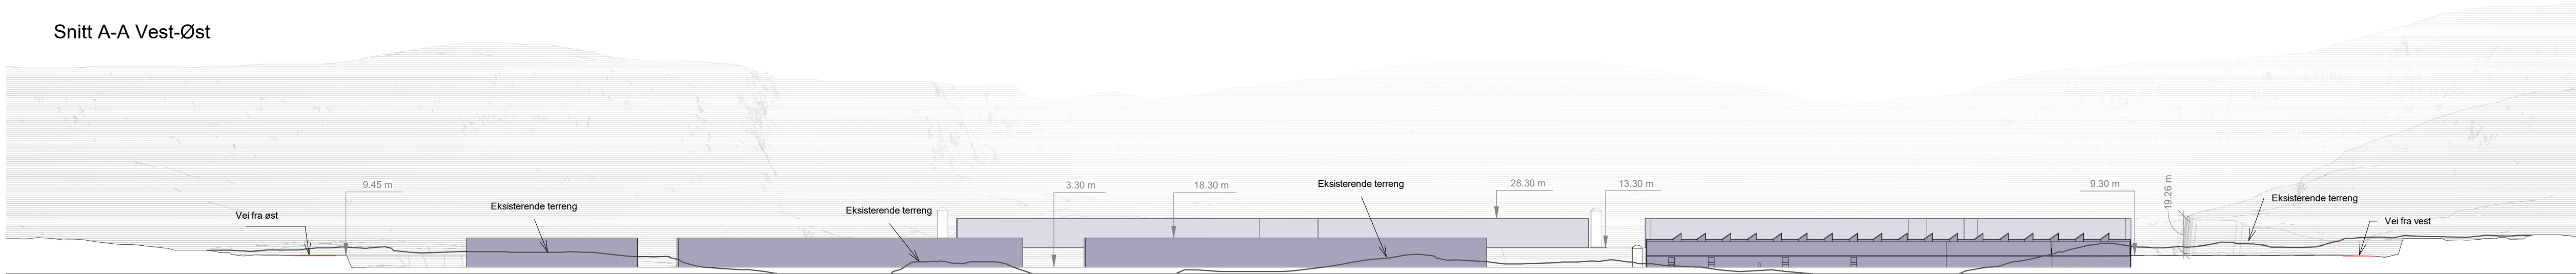


Snitt B-B Vest-Øst

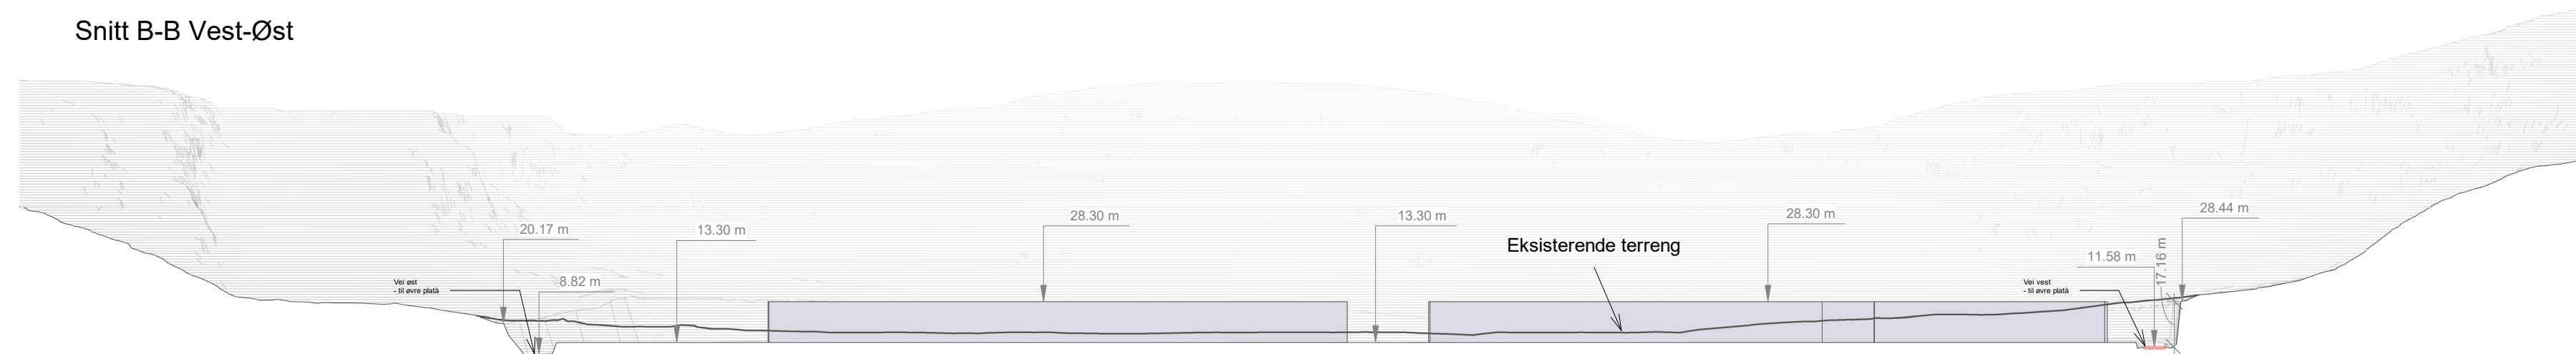


Snitt C-C Nord-Sør

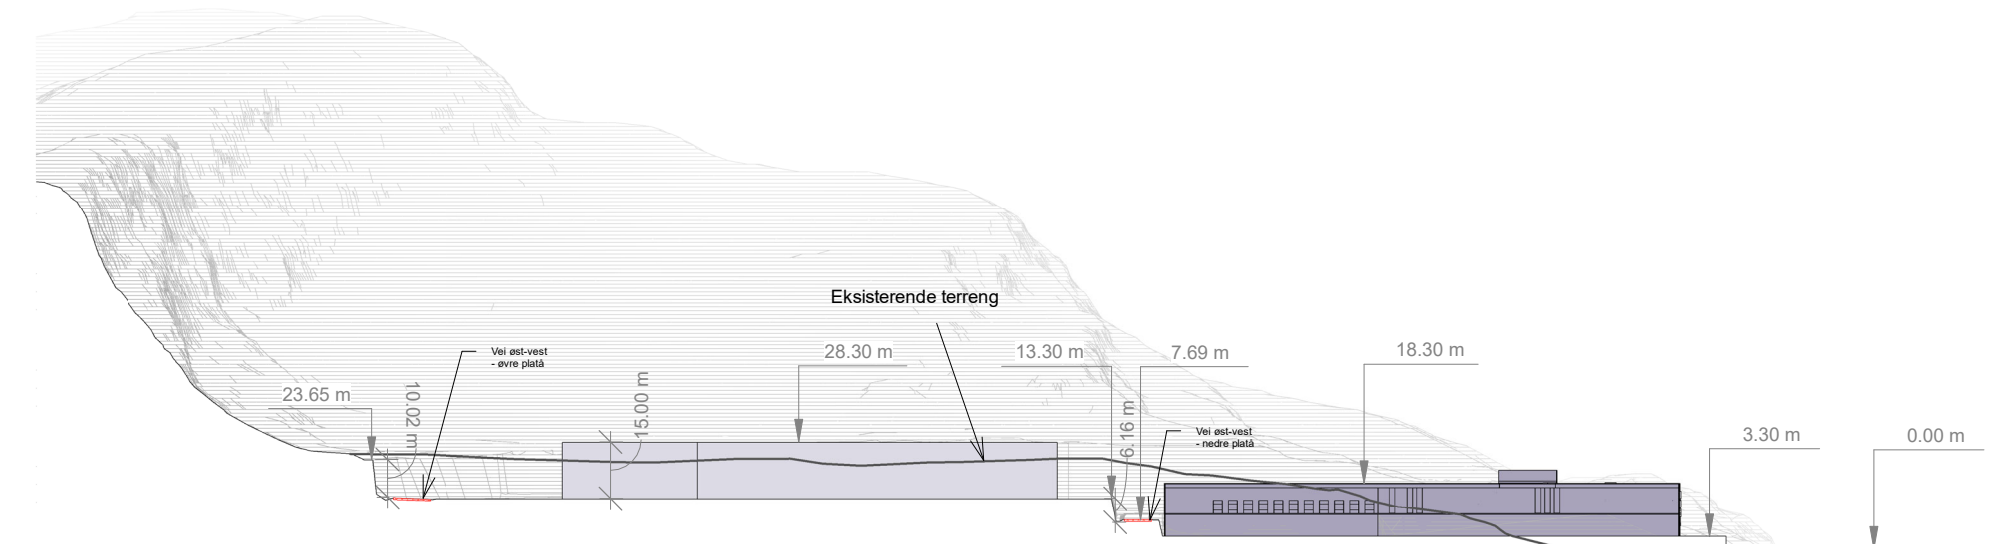


Snitt E-E Nord-Sør

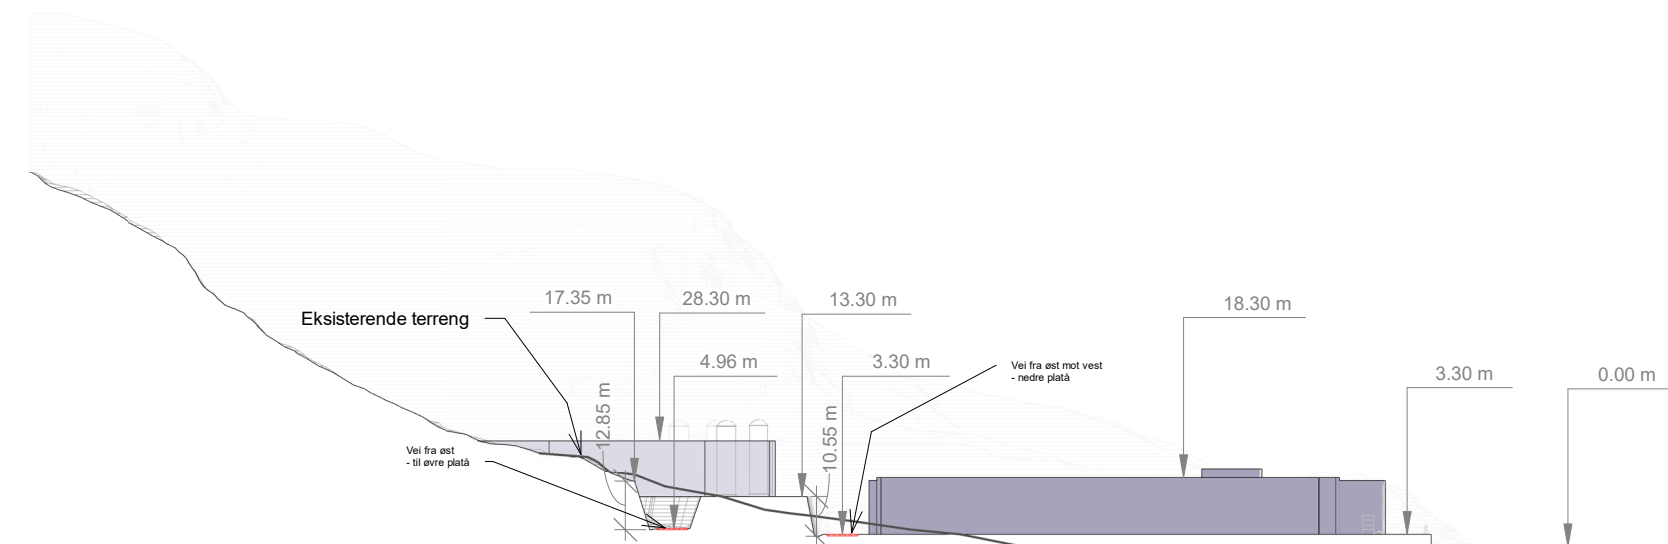

Snitt D-D Nord-Sør

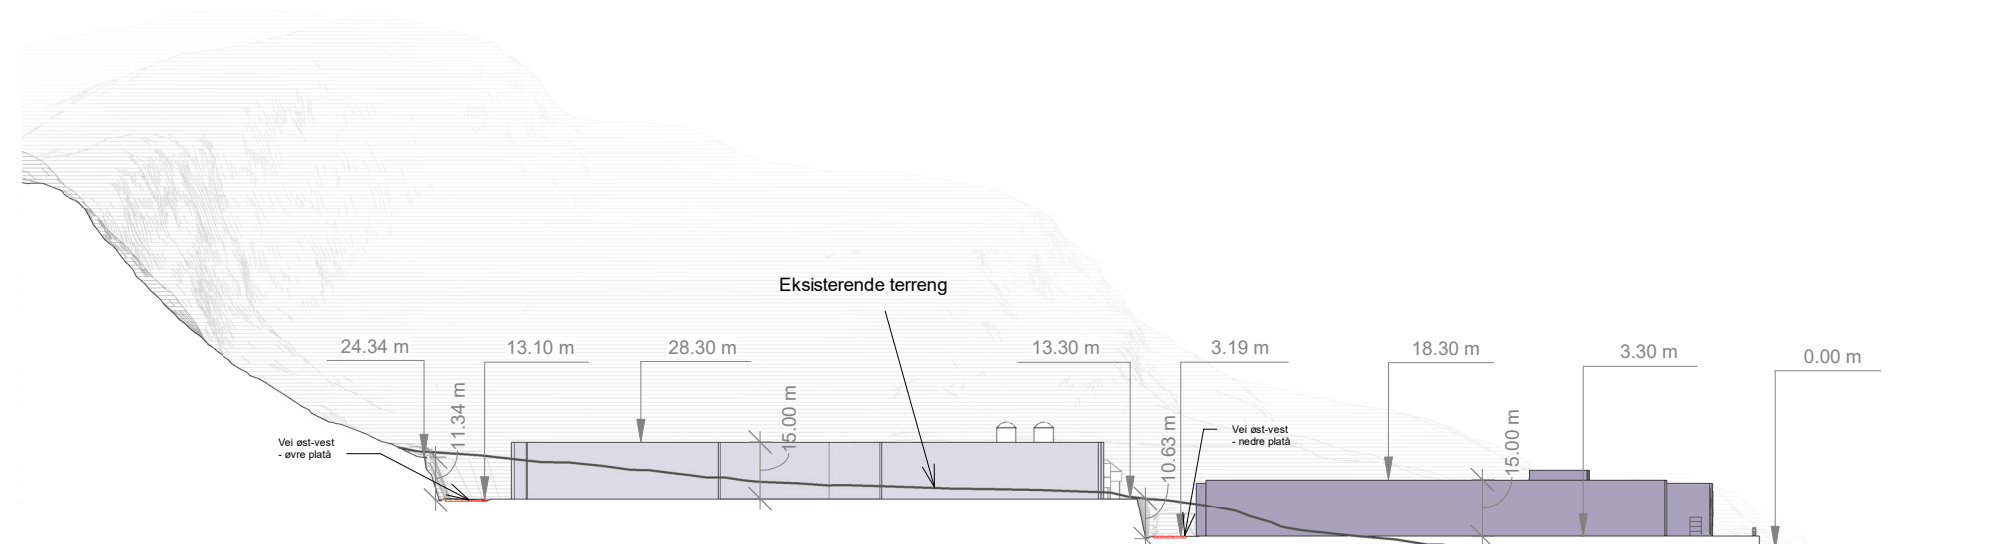

Snitt F-F Nord-Sør

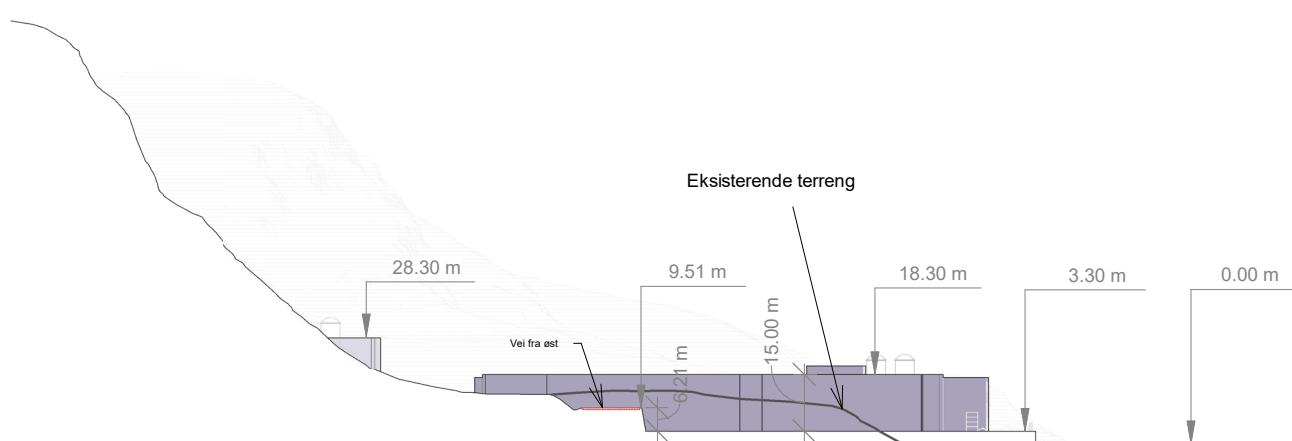



Prosjektørende:



© Alle rettigheter
til denne tegningen
tilhører prosjektørende.
Adr Borgundveien 691,
6017 Ålesund

www.skaler.no

Tiltakshaver:

Hofseth Property AS
Kipervikgata 13
6003 Ålesund

Gbnr. / kommune:
147/2

Prosjekt nummer / navn:

Hofseth landanlegg
Ellingsøy

Revisjon	Dato	Beskrivelse	Sjekk	Kontroll
B	01.07.2026	Skisselegging	EH	BH

Revisjon

B

Dato:

01.07.2026

Målestokk:

Format:


A3

Tegning:

Perspektiv

Tegningsnummer:

E-2

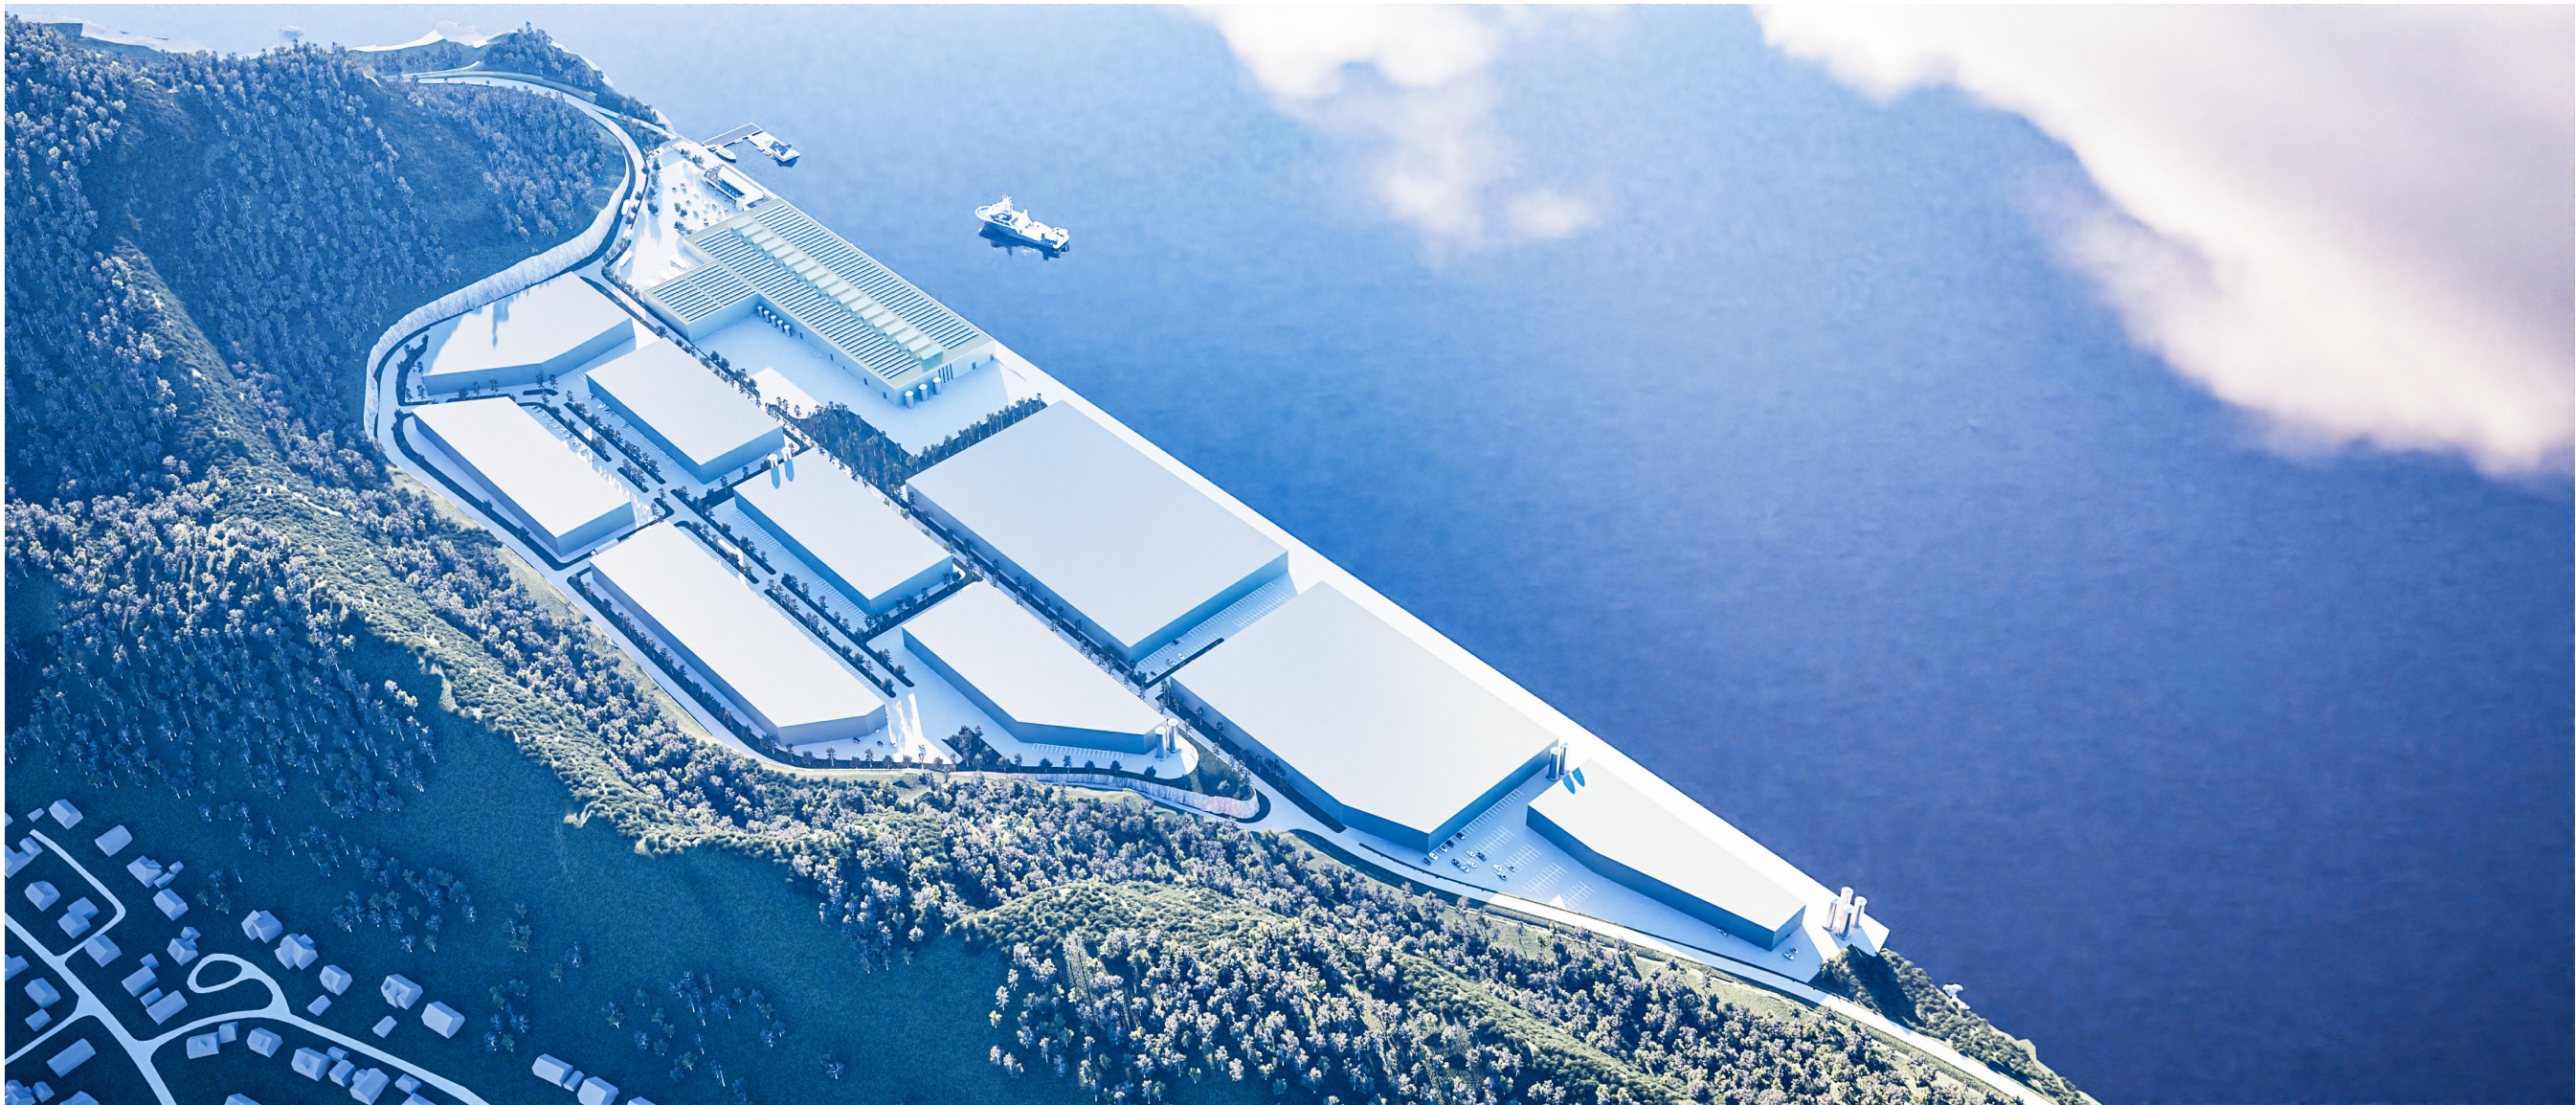

Prosjektørende:



© Alle rettigheter
til denne tegningen
tilhører prosjektørende.
Adr. Borgundveien 691,
6017 Ålesund

www.skaler.no

Tiltakshaver:

Hofseth Property AS
Kipervikgata 13
6003 Ålesund

Gbnr. / kommune:

147/2

Prosjekt nummer / navn:

Hofseth landanlegg
Ellingsøy

Revisjon	Dato	Beskrivelse	Sign.	Kont.
B	01.07.2026	Skissetegning	EH	BH

Revisjon

B

Dato:

01.07.2026

Målestokk:

Format:

A3

Tegning:

Perspektiv

Tegningsnummer:

E-3



Prosjektørende:



© Alle rettigheter
til denne tegningen
tilhører prosjektørende.
Adr Borgundveien 691,
6017 Ålesund

www.skaler.no

Tiltakshaver:

Hofseth Property AS
Kipervikgata 13
6003 Ålesund

Gbnr. / kommune:

147/2

Prosjekt nummer / navn:

Hofseth landanlegg
Ellingsøy

Revisjon	Dato	Beskrivelse	Sjekk	Kontroll
B	01.07.2026	Skisselegning	EH	BH

Revisjon

B

Dato:

01.07.2026

Målestokk:

Format:

A3

Tegning:

Perspektiv

Tegningsnummer:

E-4