


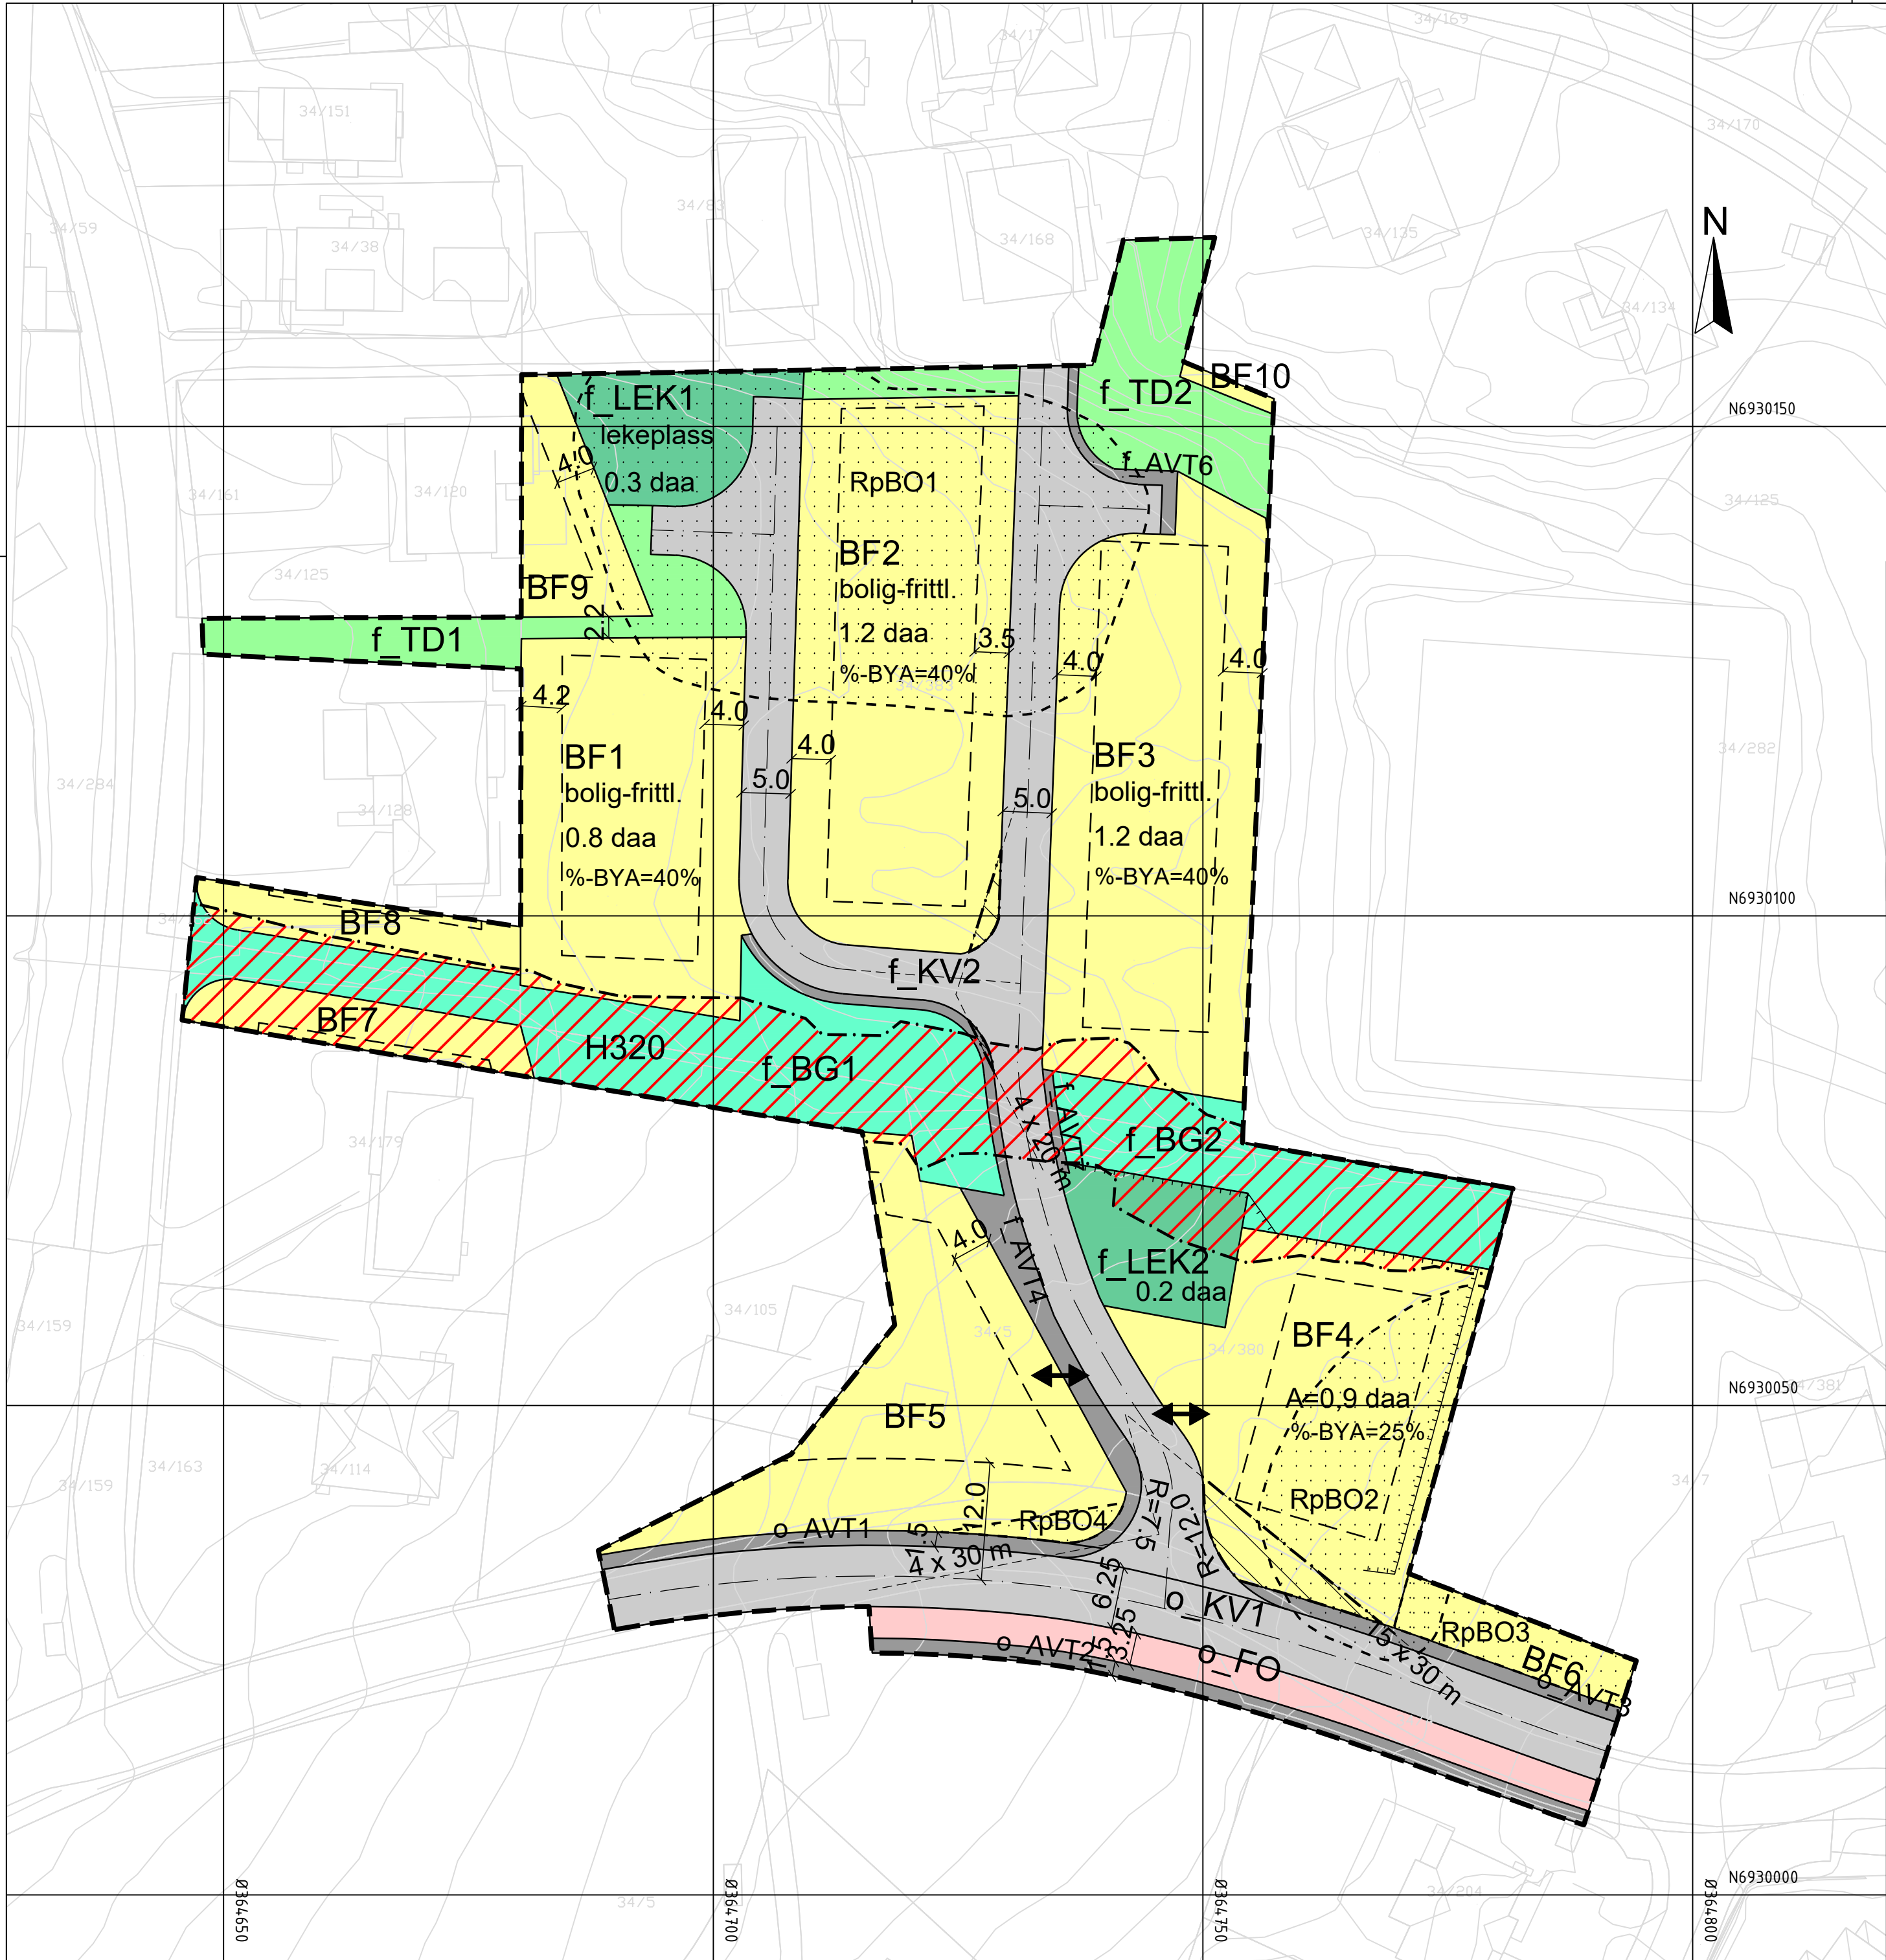

Tegnforklaring

Reguleringsplan PBL 2008

§12-5. Nr. 1 - Bebyggelse og anlegg

- BF Boligbebyggelse, frittliggende småhusbebyggelse
- LEK Lekeplass, felles

§12-5. Nr. 2 - Samferdselsanlegg og teknisk infrastruktur

- KV Kjøreveg, felles/offentlig
- FO Fortau, offentlig
- AVT Annen veggrunn, teknisk anlegg, felles/offentlig

§12-5. Nr. 3 - Grønnstruktur

- BG Blågrønnstruktur, felles
- TD Turdrag, felles

§12 - 6 - Hensynssoner

- H140 Frisikt
- H320 Flomfare

§12-7 - Bestemmelseområder

- #RpBO Vilkår for bruk av arealer, bygninger og anlegg

- RpBO Funksjons- og kvalitetskrav til bygninger, anlegg og utearealer

Linjesymbol

- Plangrense
- Formålsgrense
- Bestemmelsegrense
- Grense for sikringsone
- Grense for faresone
- Byggegrense
- Regulert senterlinje
- Frisktlinje
- Regulert støttemur
- Måle og avstandslinje

Punktsymboler

- Avkjørsel - både inn og utkjøring

Kartopplysninger

Kjelde for basiskart: FKB Ålesund
Dato for basiskart: 02.06.2026
Koordinatsystem: ETRS89.UTM-32N
Høgdegrunnlag: NN2000

Ekvidistanse: 1m
Kartmålestokk: 1:500
0 12.5 25m

Reguleringsendring av:

Ålesund kommune

Østre Olsvikveg - gbnr 34/383

Nasjonal arealplanID: 1508_2023007250

SAKSHANDSAMNING ETTER PLAN- OG BYGNINGSLOVA

Grannevarsel / høyring	Administrativt vedtak	Plankart datert	Føresegner datert	
19.06.26-07.08.26	18.09.26	03.09.2026	16.09.2026	
		Utarbeidd av	Saksnr	004/26
		ck NorBygg	Rev. dato	18.09.26

Det vert stadfesta at plankartet er i samsvar med fullmaktsvedtak