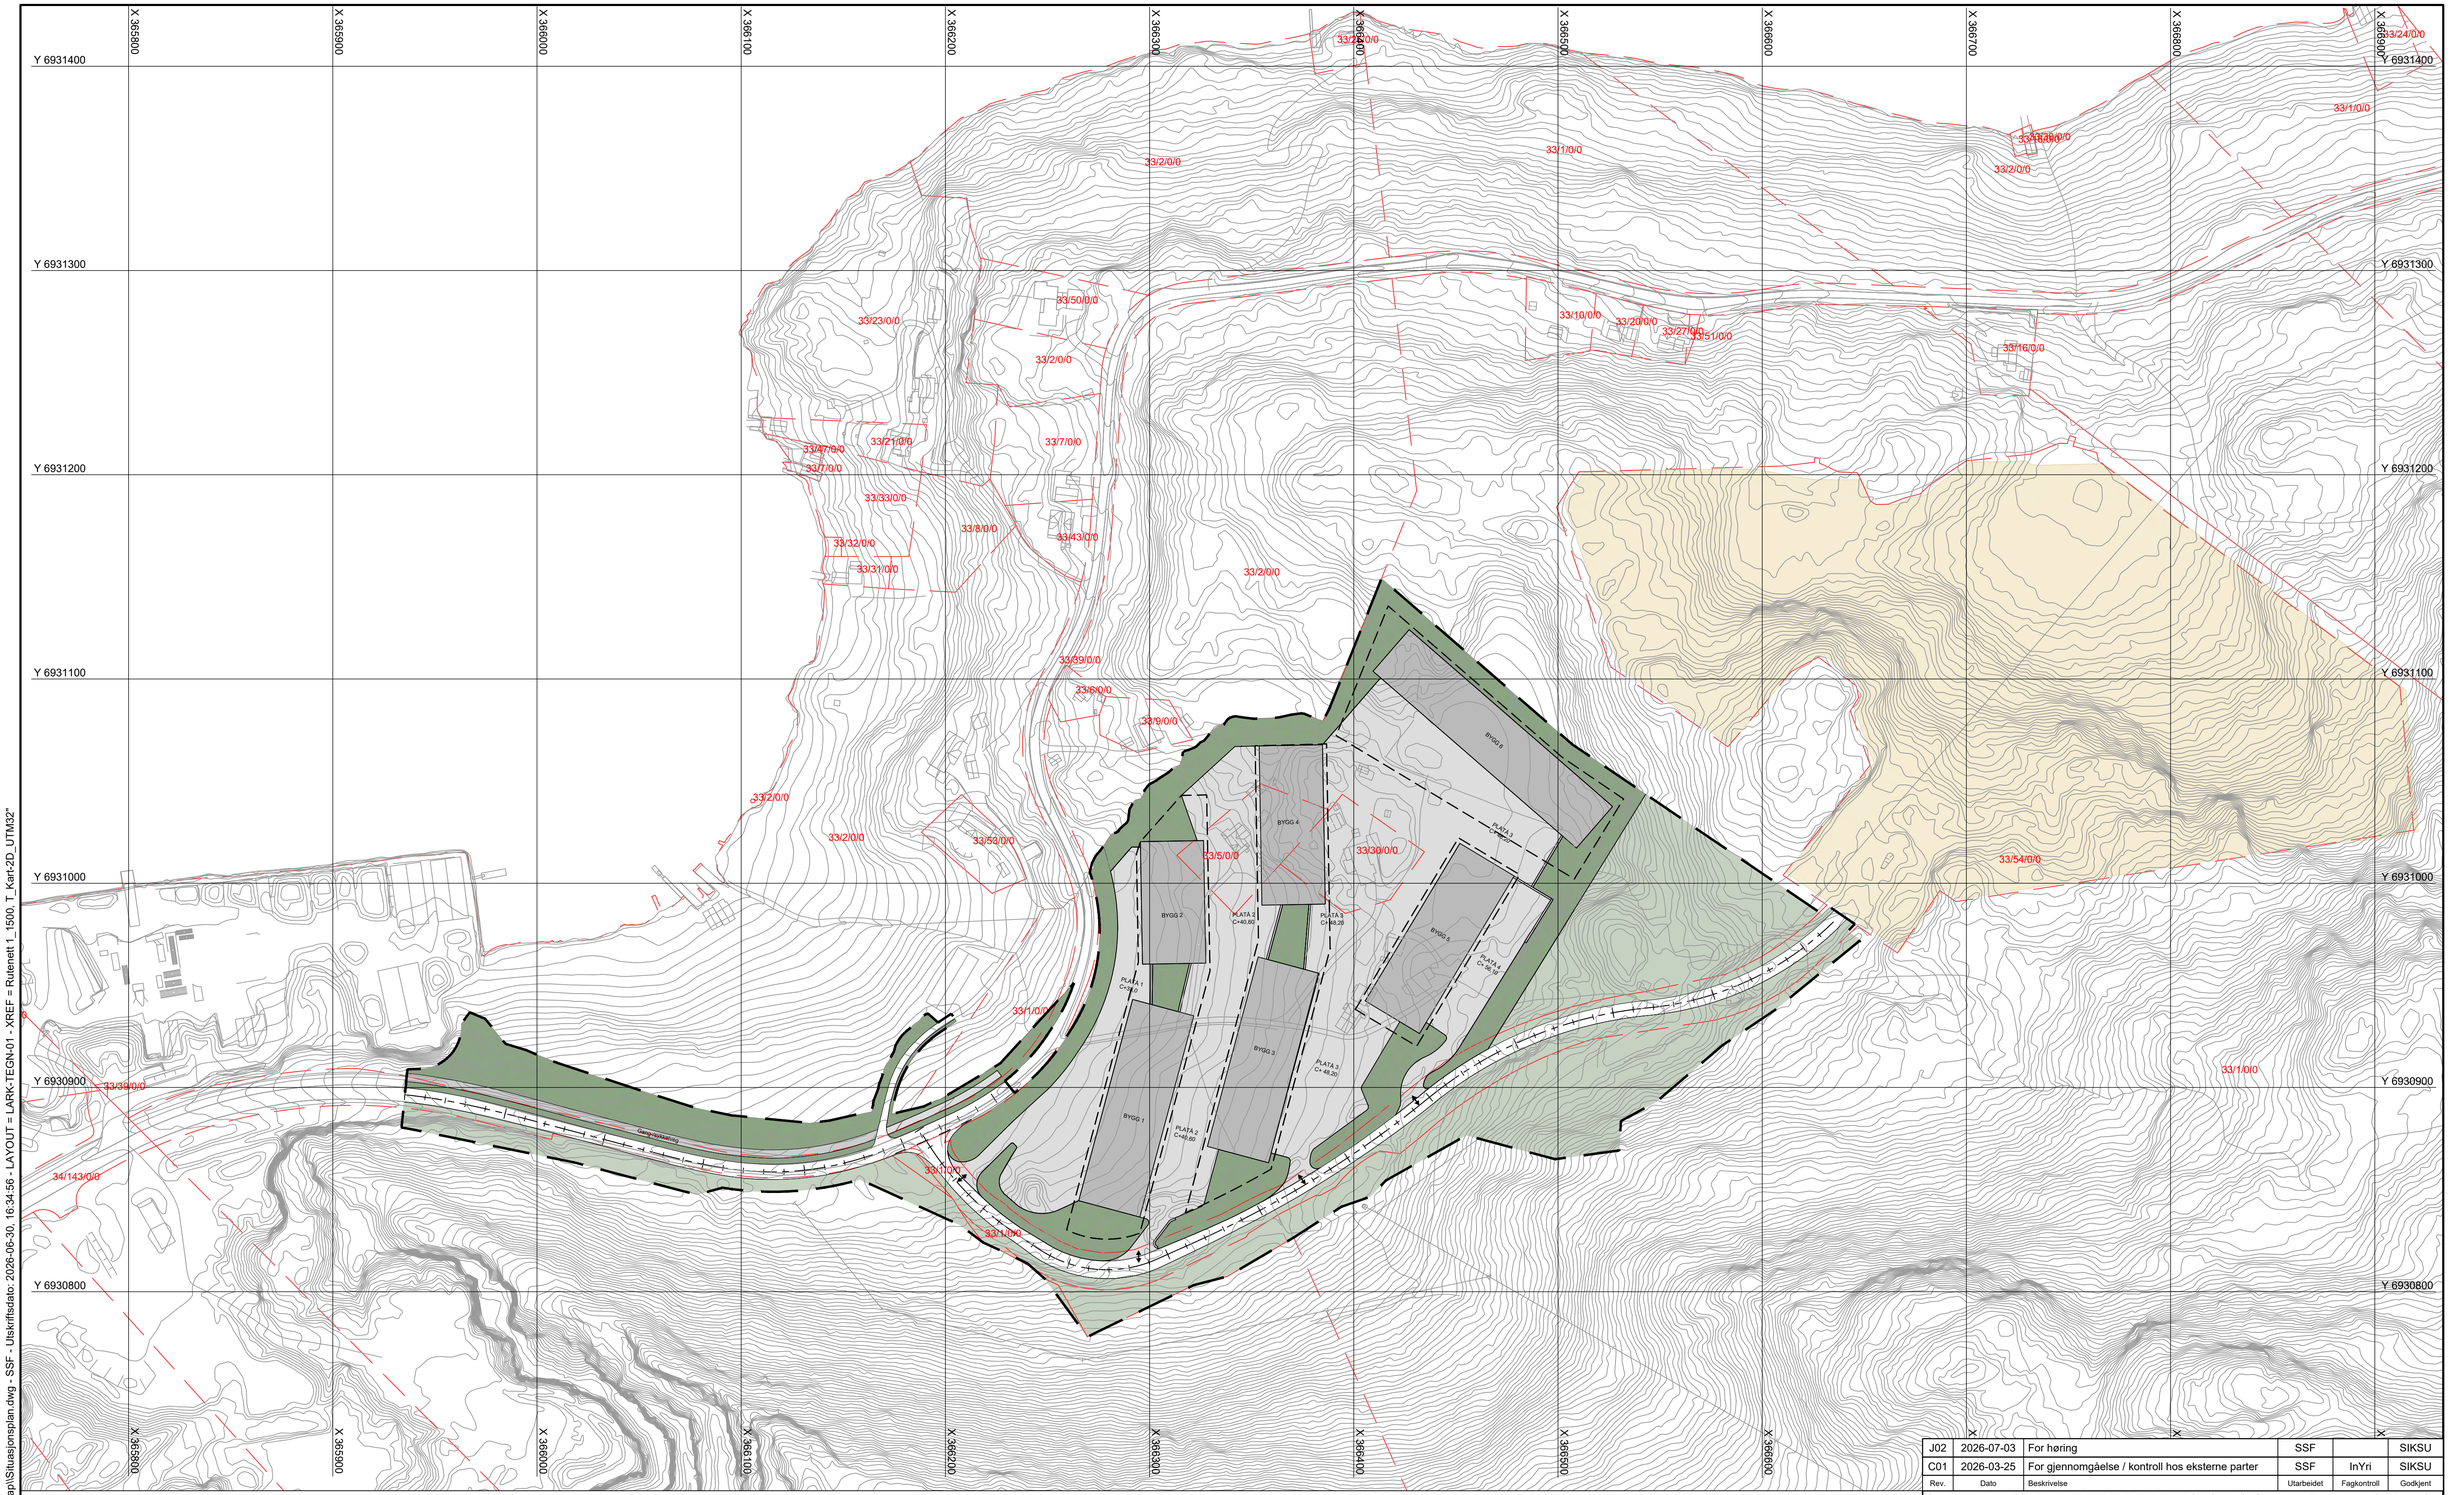


Tegnforklaring

- Plangrense
- Byggegrense
- Eiendomsgrense
- Mur som tar opp høydeforskjeller
- Kjøreareal/parkeringsareal til næringsbygg
- Illustrasjon av bygningsvolum
- Eksisterende situasjon terreng/vegetasjon
- Reetablering/ny vegetasjon på fylling eller terrengvoll
- Deponi
- Inn-og utkjøringspil

1:1000 0 10 20 30 40 50 60 70 80 90 100 m

Rev.	Dato	Beskrivelse	Utarbeidet	Fagkontroll	Godkjent
J02	2026-07-03	For høring	SSF		SIKSU
C01	2026-03-25	For gjennomgåelse / kontroll hos eksterne parter	SSF	InYri	SIKSU

Dette dokumentet er utarbeidet av Norconsult som del av det oppdraget som fremgår nedenfor. Opphavsretten tilhører Norconsult. Dokumentet må bare benyttes til det formål som oppdragsavtalen beskriver, og må ikke kopieres eller gjøres tilgjengelig på annen måte eller i større utstrekning enn formålet tilsier.

Alvika næringspark AS

Målestokk (gjelder A1) 1:1500

Detaljregulering Alvika næringspark

Situasjonsplan

Norconsult

Oppdragsnummer	Tegningsnummer	Revisjon
52503715	LARK-TEGN-01	J02

"X:\Inor\oppdrag\Aesund\2\52503\52503715\BIM\Landskap\Situasjonsplan.dwg - SSF - Utskriftsdato: 2026-06-30, 16:34:56 - LAYOUT = LARK-TEGN-01 - XREF = Rutenett 1_1500, T_Kart-2D_UTM32"