


Tegnforklaring	
■	Bolig
■	Fritidsbolig
■	Næringsbygg/offentlig bygg
■	Overnattingssted
■	Barnehage/skole
■	Pleieinstitusjon
■	Øvrige/ikke støysatt

Støynivå	
 	<= 55 dB
 	> 55 dB
 	> 65 dB

Detaljregulering Moa Vest	
Revidert situasjonsplan 29.05.2026	
Støysonekart i 4 m høyde for utbygd situasjon	
Beregningsoppløsning: 5 x 5 m Støynivå Lden [dB] 4.0 m.o.t.	

Produsert for	Moa Vest Eiendom
Tegningsdato	29.04.26
Prosjektnummer	52407868
Produsert av	anemar
Kontrollert av	jacjoh
Målestokk	1:1000 (A3)
Tegningsnummer	X02 Fremtidig situasjon
Dato geometri grunnlag	26.03.2025

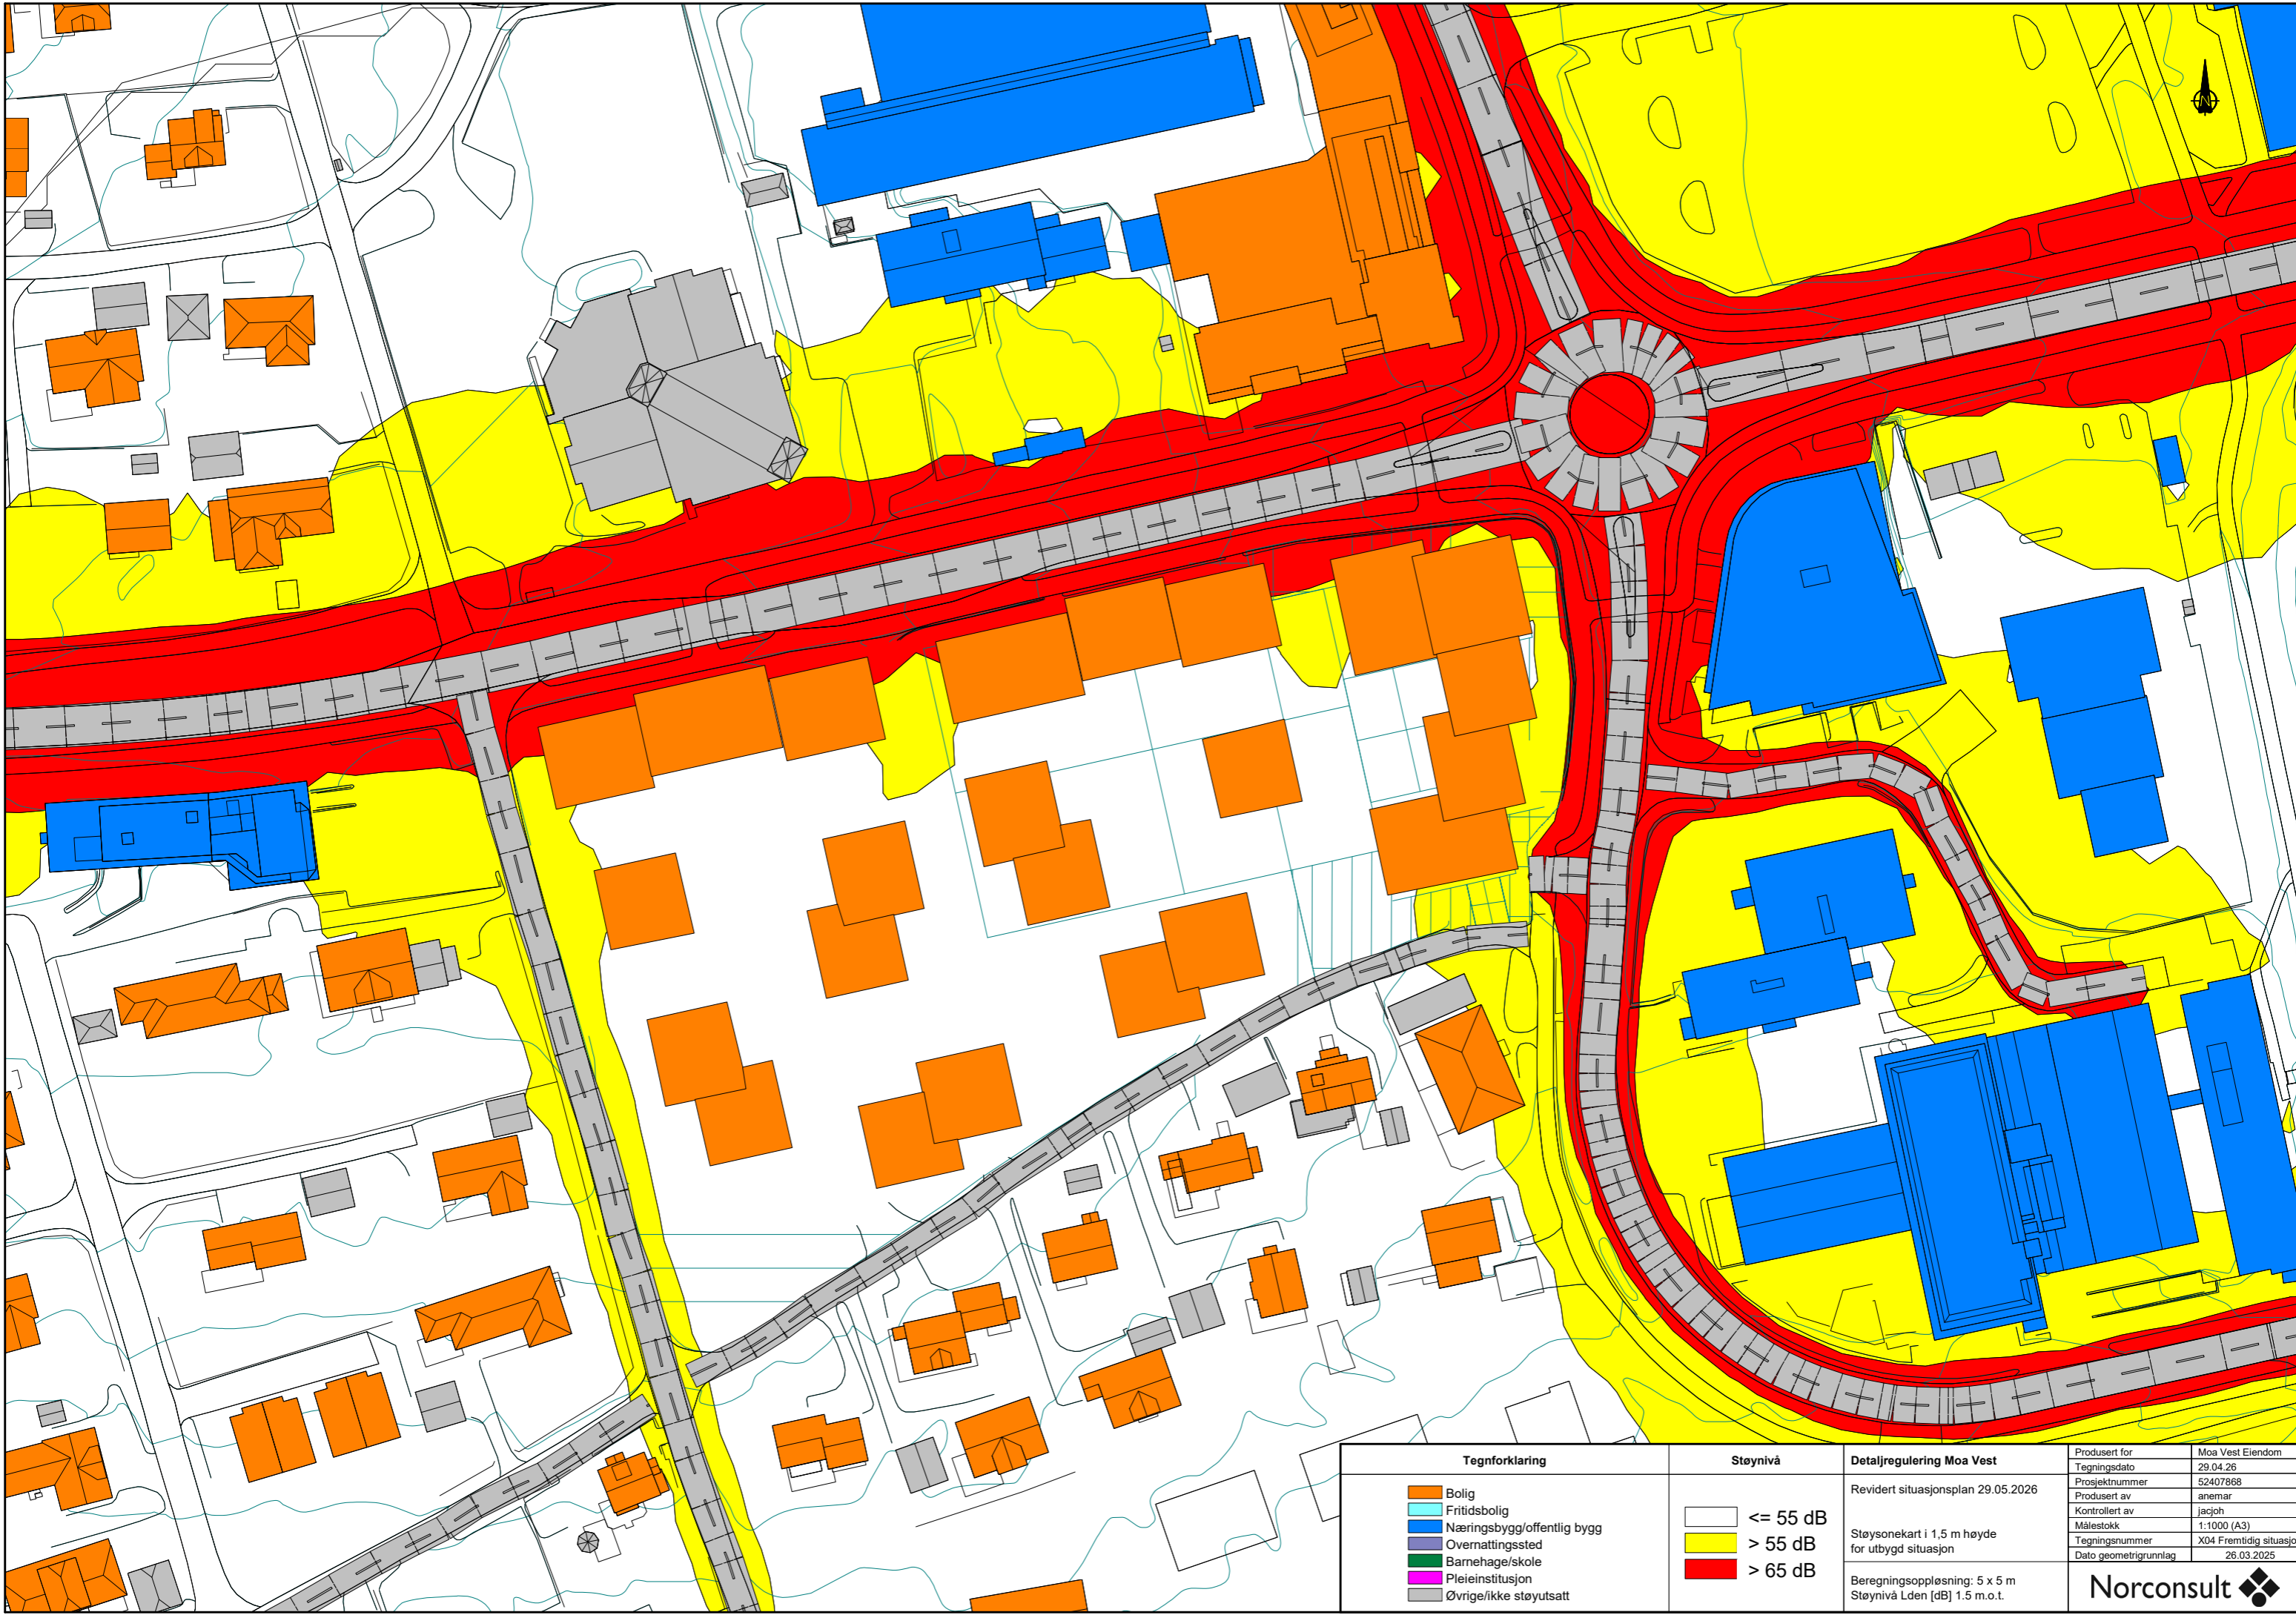

Tegnforklaring Bolig Fritidsbolig Næringsbygg/offentlig bygg Overnattingssted Barnehage/skole Pleieinstitusjon Øvrige/ikke støysatt	Støynivå <= 55 dB > 55 dB > 65 dB	Detailregulering Moa Vest Revidert situasjonsplan 29.05.2026 Støysonekart i 1,5 m høyde for utbygd situasjon Beregningsoppløsning: 5 x 5 m Støynivå Lden [dB] 1.5 m.o.t.		Produsert for Tegningsdato Prosjektnummer Produsert av Kontrollert av Målestokk Tegningsnummer Dato geometri grunnlag	Moa Vest Eiendom 29.04.26 52407868 anemar jacjoh 1:1000 (A3) X04 Fremtidig situasjon 26.03.2025
		Norconsult			