


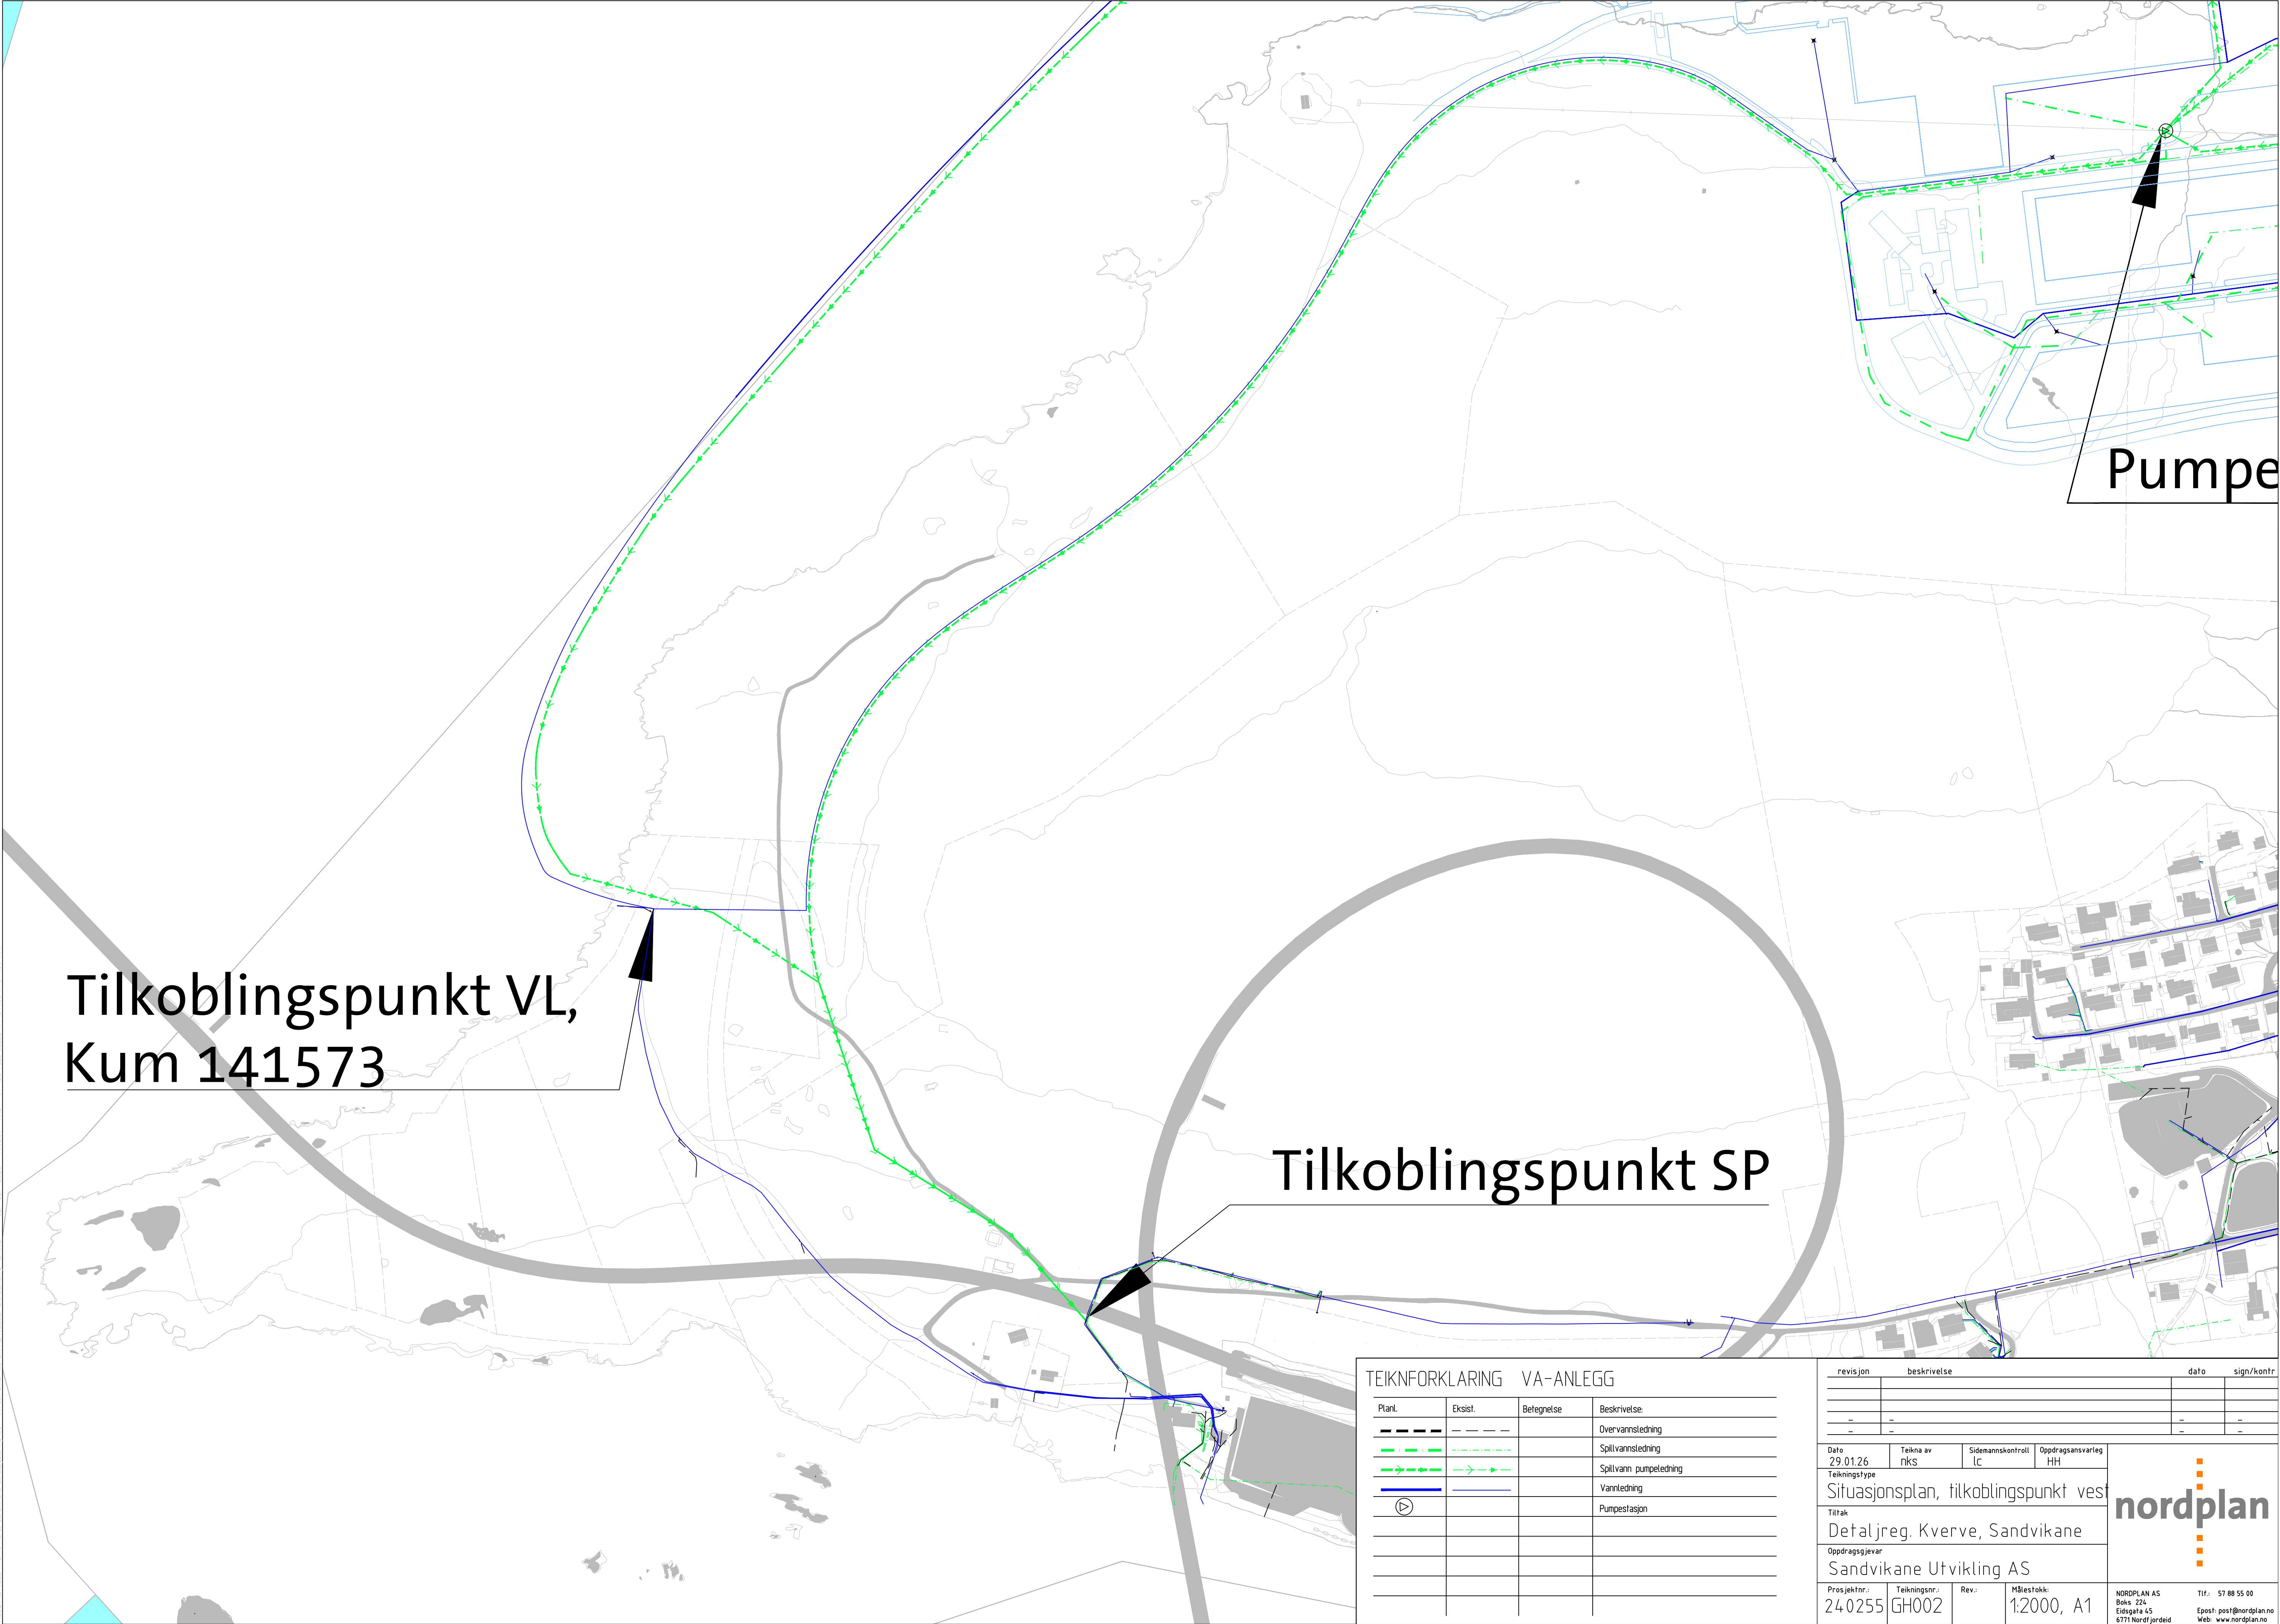

Tilkoblingspunkt VL,
Kum 141573


Tilkoblingspunkt SP

Pumpe

TEIKNFORKLARING VA-ANLEGG			
Planl.	Eksist.	Betegnelse	Beskrivelse
			Overvannsledning
			Spillvannsledning
			Spillvann pumpeledning
			Vannledning
			Pumpestasjon

revisjon		beskrivelse		dato	sign/kontr
--	--			--	--
Dato	Teikna av	Sidemannskontroll	Oppdragsansvarlig		
29.01.26	nks	lc	HH		
Teikningstype					
Situasjonsplan, tilkoblingspunkt vest					
Tittel					
Detaljreg. Kverve, Sandvikane					
Oppdragsgjever					
Sandvikane Utvikling AS					
Prosjektnr.:	Teikningsnr.:	Rev.:	Målestokk:	NORDPLAN AS	
240255	GH002		1:2000, A1	Boks 224	
				Edsøysvei 45	
				6711 Nordfjordeid	
				Tlf.: 57 88 55 00	
				Epost: post@nordplan.no	
				Web: www.nordplan.no	



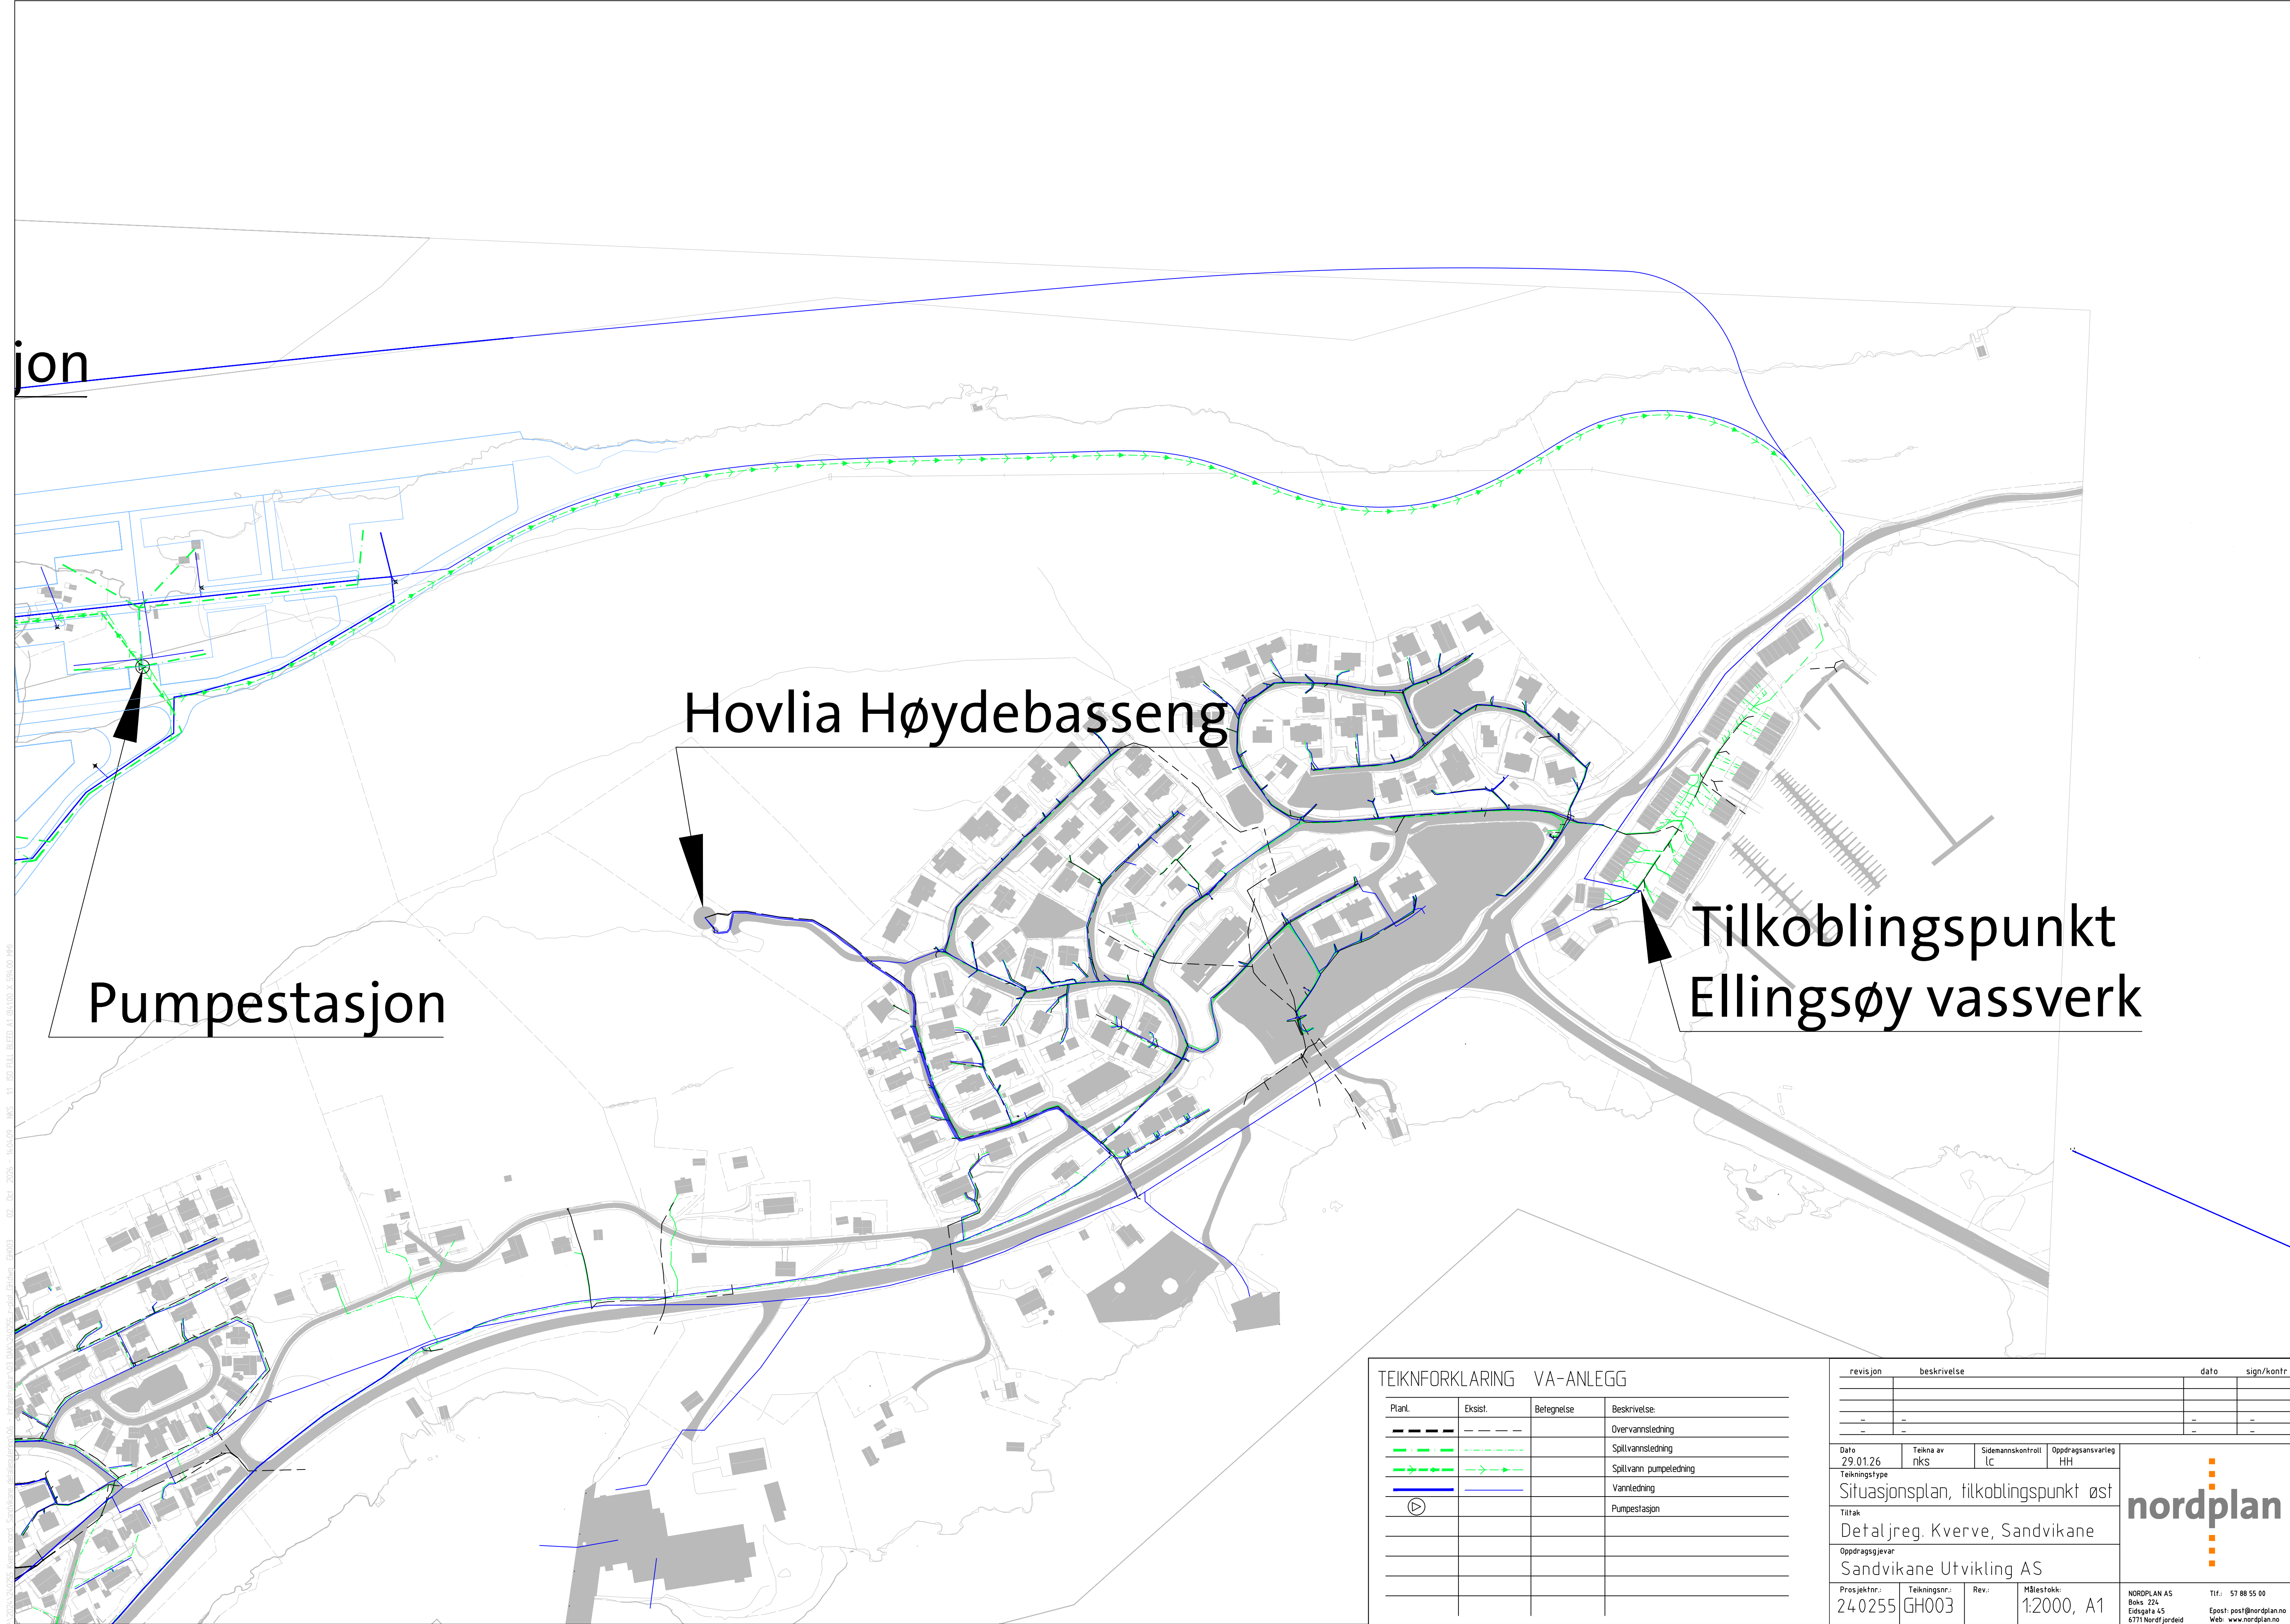

jon

Hovlia Høydebasseng

Pumpestasjon


Tilkoblingspunkt
Ellingsøy vassverk

TEIKNFORKLARING VA-ANLEGG

Planl.	Eksist.	Betegnelse	Beskrivelse
---	---		Overvannsledning
---	---		Spillvannsledning
---	---		Spillvann pumpeledning
---	---		Vannledning
Ⓢ			Pumpestasjon

revisjon	beskrivelse	dato	sign/kontr
Dato	Teikna av	Sidemannskontroll	Oppdragsansvarlig
29.01.26	nks	lc	HH
Teikningsstype			
Situasjonsplan, tilkoblingspunkt øst			
Tiltak			
Detaljreg. Kverve, Sandvikane			
Oppdragsjever			
Sandvikane Utvikling AS			
Prosjektnr.:	Teikningsnr.:	Rev.:	Målestokk:
240255	GH003		1:2000, A1
NORDPLAN AS		Tlf: 57 88 55 00	
Boks 224		Epost: post@nordplan.no	
Edsgata 45		Web: www.nordplan.no	
6771 Nordfjordeid			



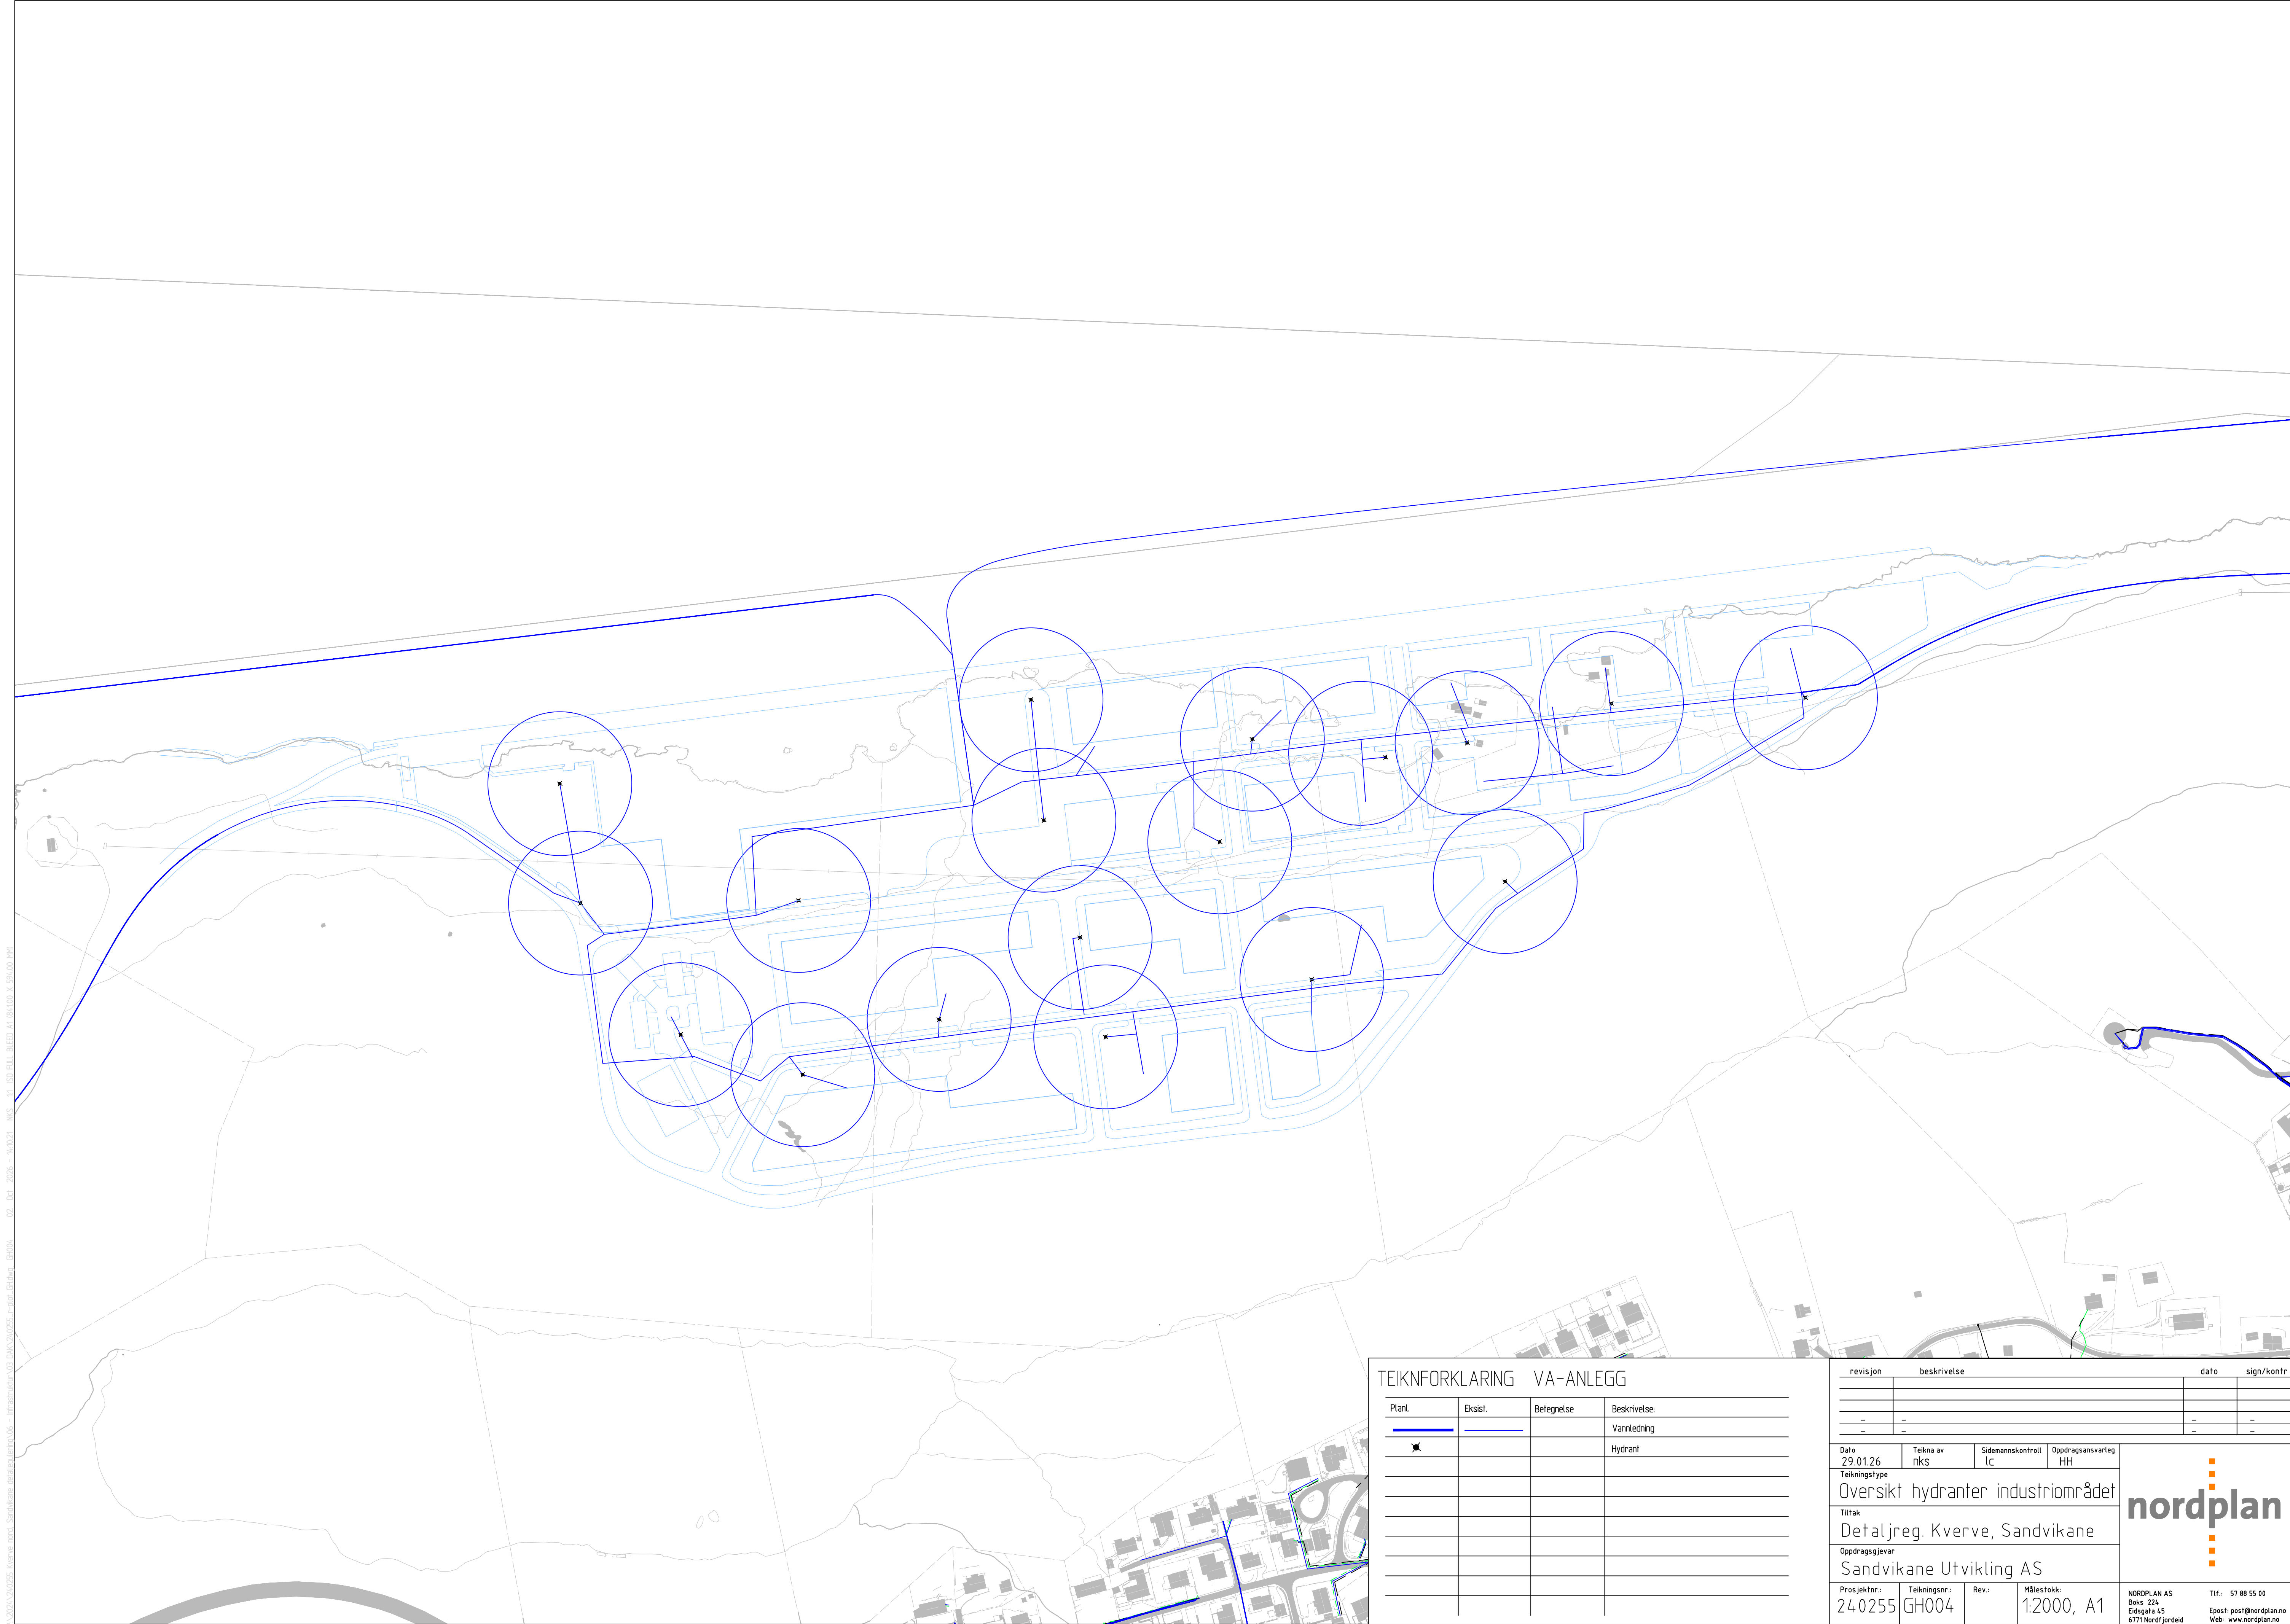

P:\2024\240255_Kverve nord_Sandvikane\teikning\teikn\05 - Infrastruktur\03_DAK\240255-2\teikn_EH004_02_Det_2026 - 14.02.21_NKS_11_NSI_ELL_BREED_A1_05.10.00_X_594.00_H40

TEIKNFORKLARING VA-ANLEGG			
Plant.	Eksist.	Betegnelse	Beskrivelse
			Vannledning
			Hydrant

revisjon		beskrivelse		dato		sign/kontr	
--		--		--		--	
</							